


**w sprawie przystąpienia do sporządzenia
miejscowego planu zagospodarowania przestrzennego
dla terenów położonych przy ulicy Krakowskiej,
w rejonie składowiska odpadów komunalnych w Lipniku**

skala 1: 10 000

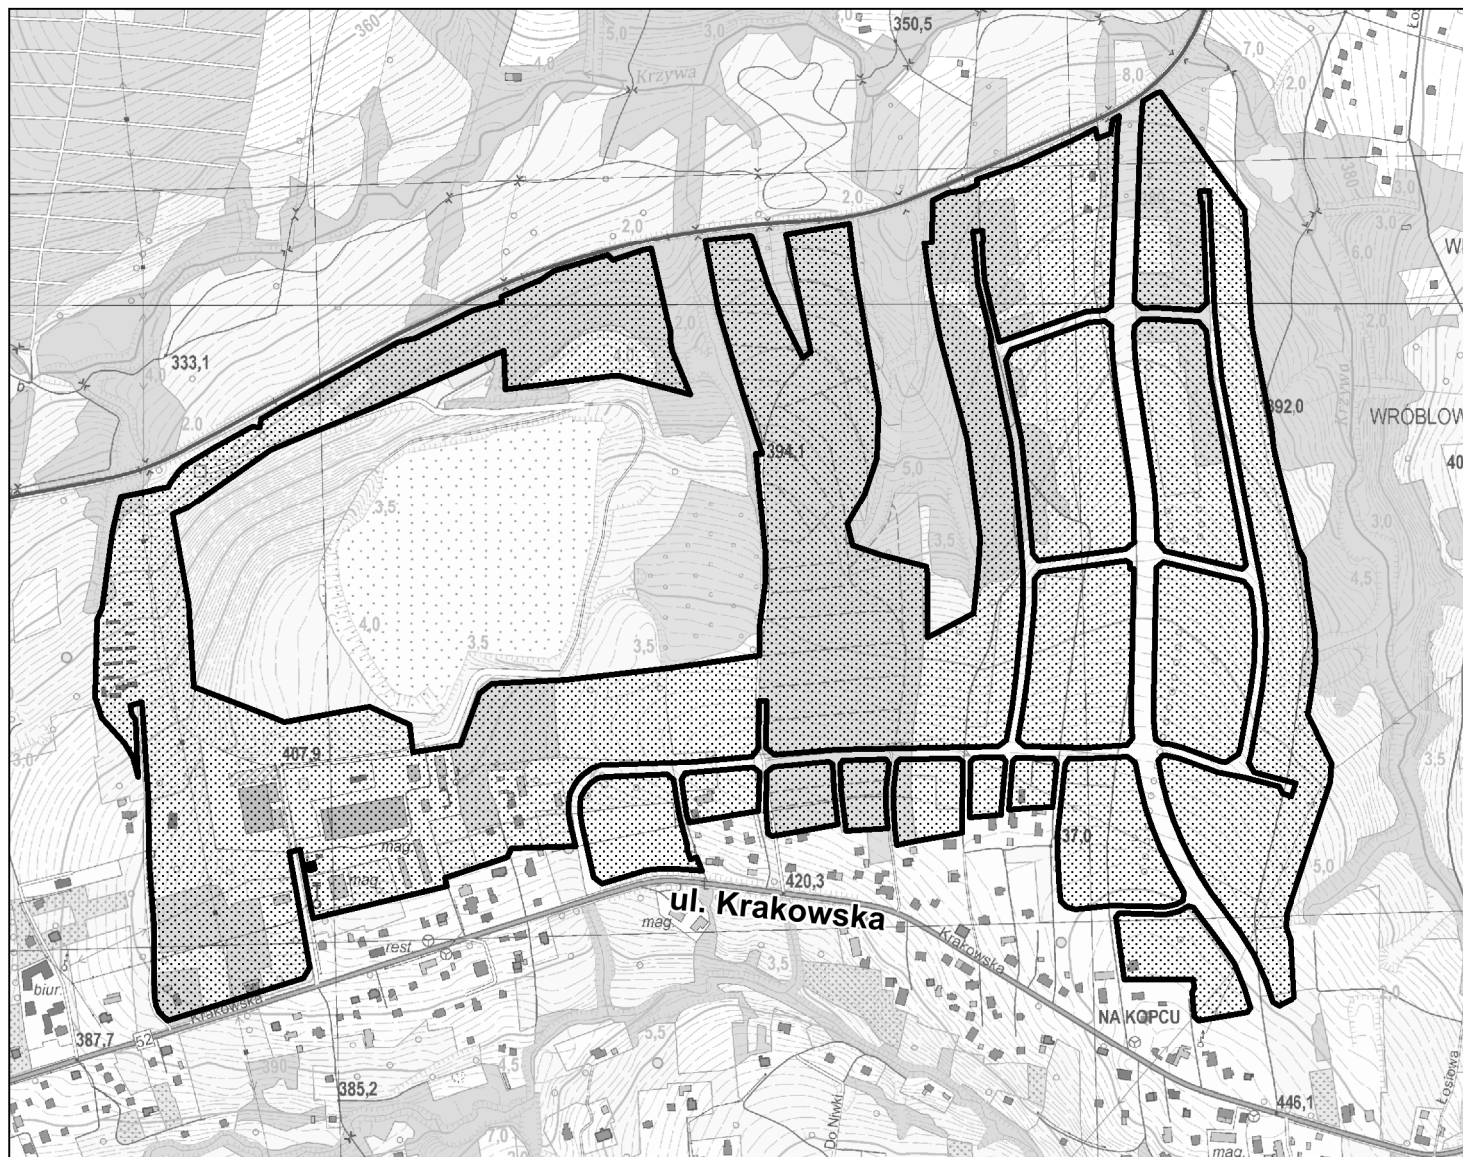

**granica terenów objętych projektem
miejscowego planu zagospodarowania przestrzennego**