


**MIEJSCOWY PLAN ZAGOSPODAROWANIA PRZESTRZENNEGO
DLA TERENU POŁOŻONEGO W REJONIE UL. SZYPRÓW
SKALA 1 : 1000
RYSUNEK PLANU**

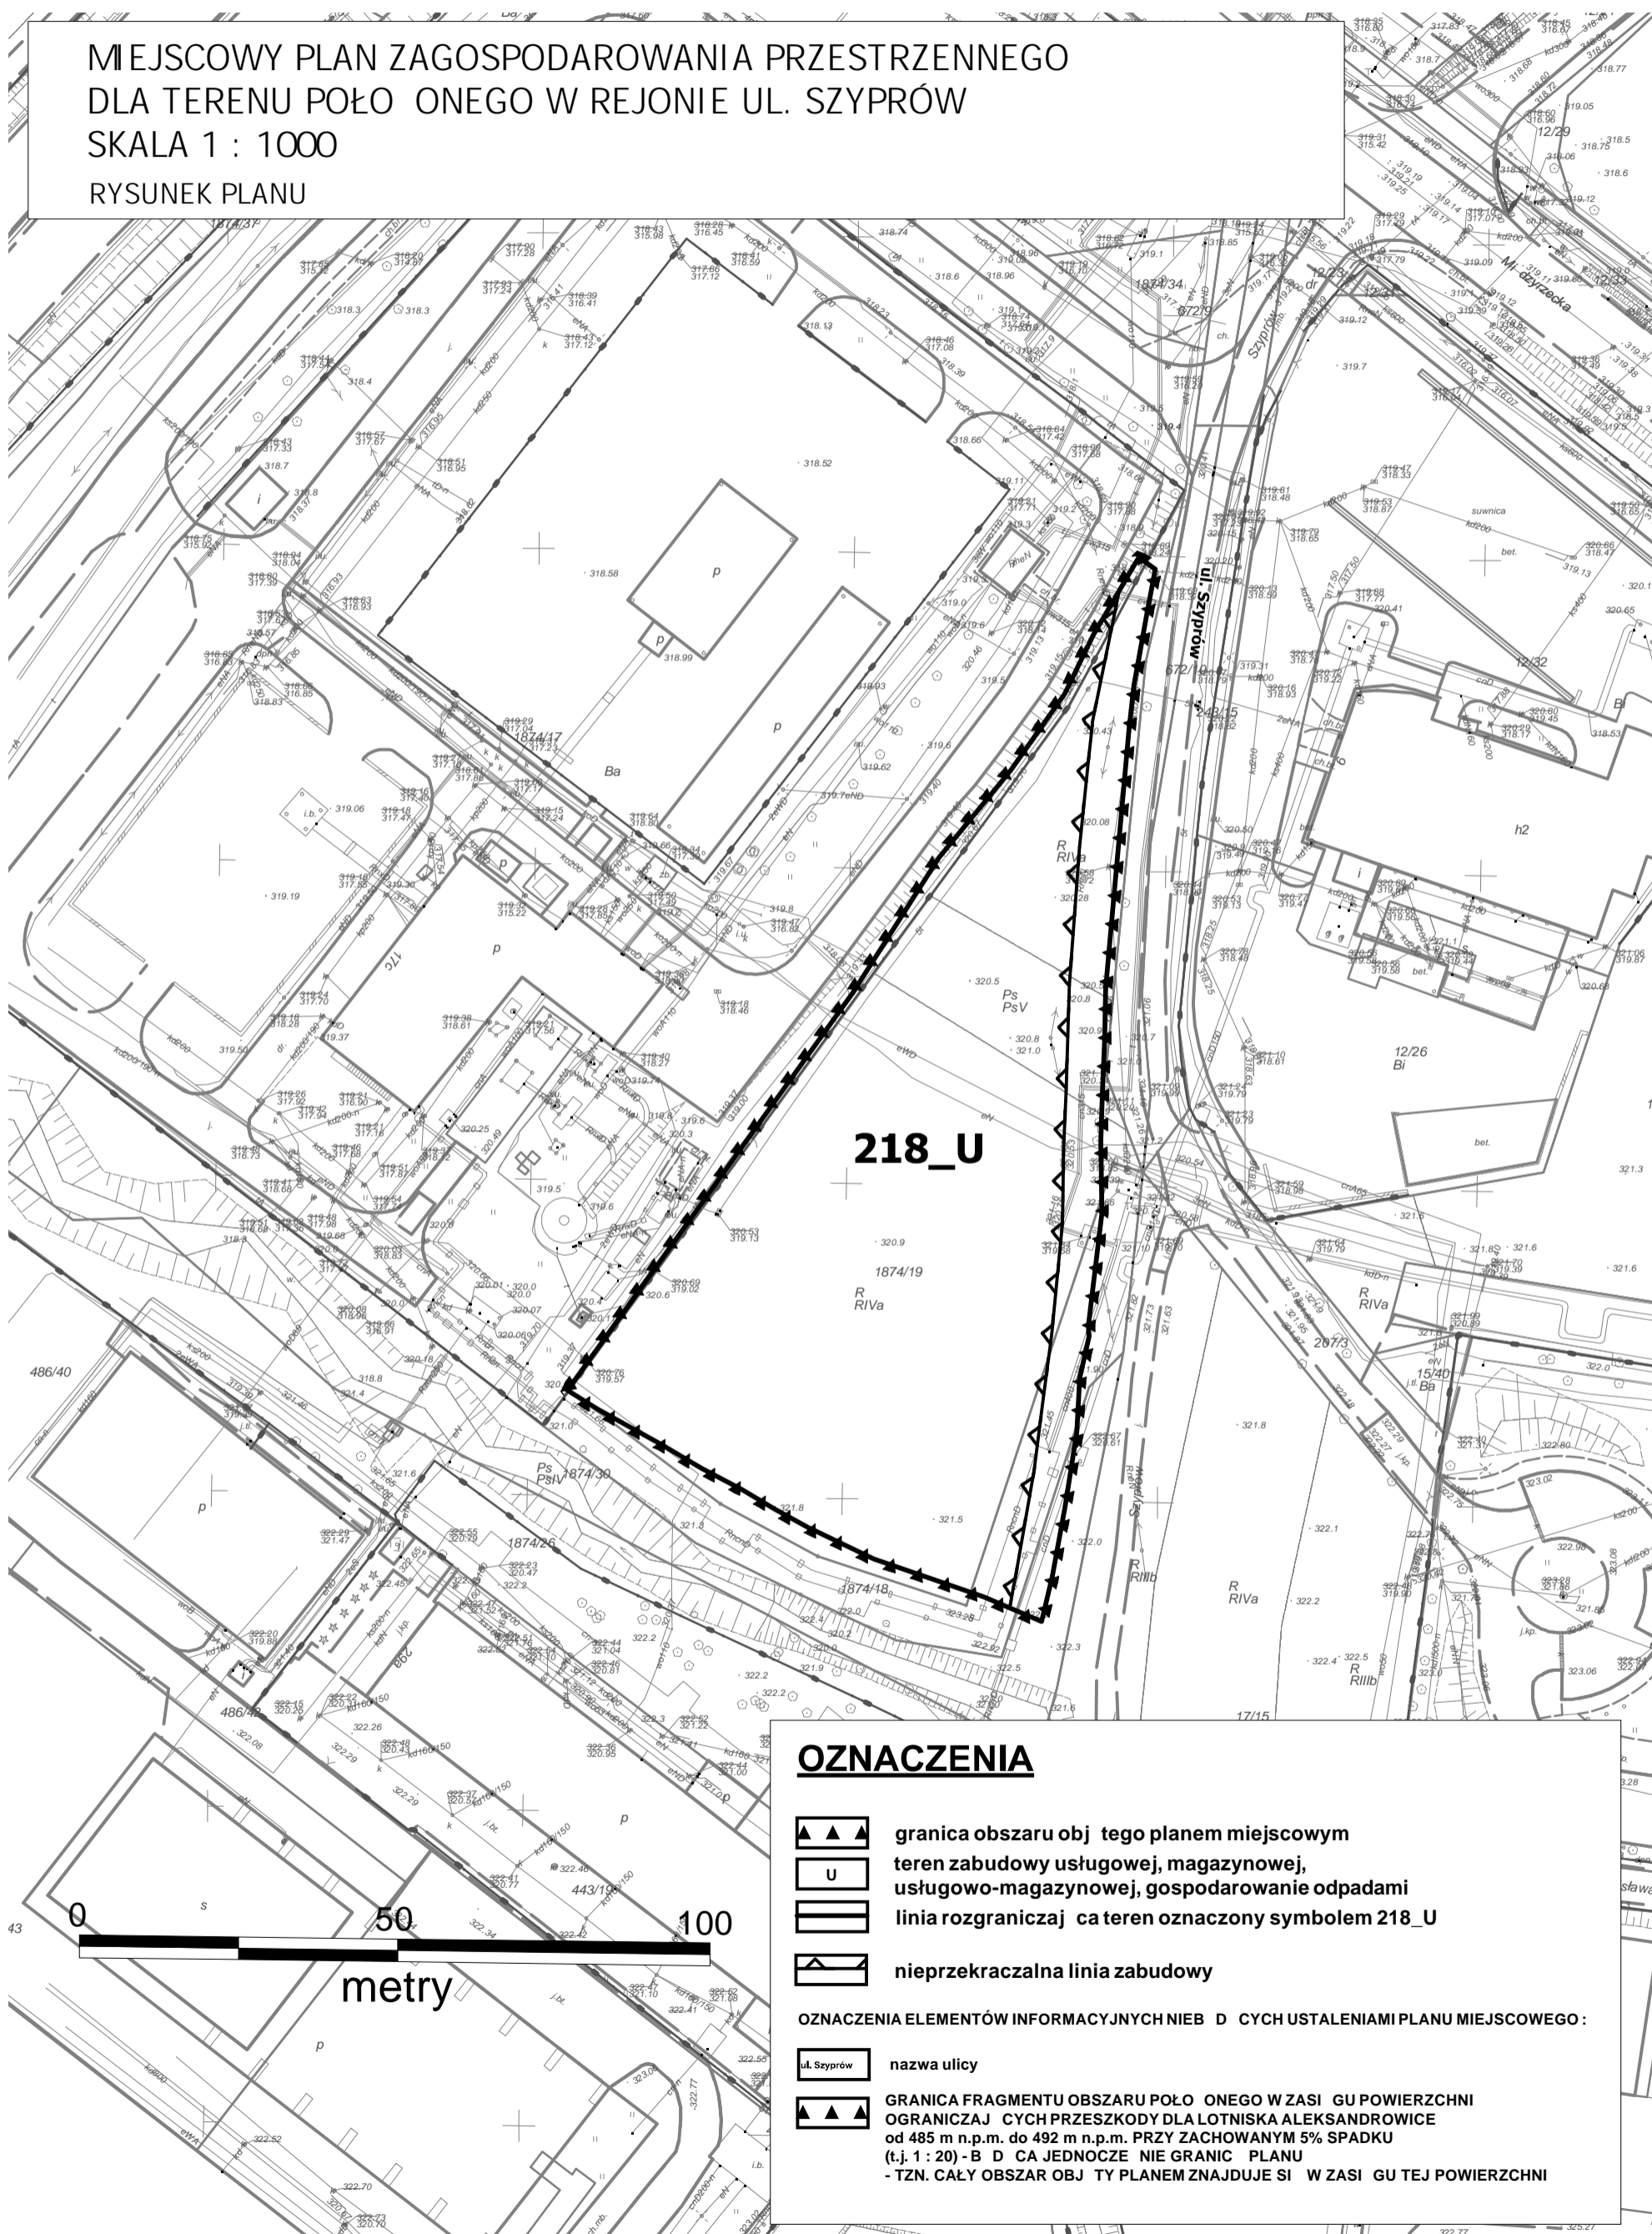

218_U

OZNACZENIA

- granica obszaru objętego tym planem miejscowym
- teren zabudowy usługowej, magazynowej, usługowo-magazynowej, gospodarowanie odpadami
- linia rozgraniczająca teren oznaczony symbolem 218_U
- nieprzekraczalna linia zabudowy

OZNACZENIA ELEMENTÓW INFORMACYJNYCH NIEBUDOWYCH USTALENIAMI PLANU MIEJSCOWEGO :

- nazwa ulicy
- GRANICA FRAGMENTU OBSZARU POŁOŻONEGO W ZASIĘGU POWIERZCHNI OGRANICZAJĄCYCH PRZESZKODY DLA LOTNISKA ALEKSANDROWICE od 485 m n.p.m. do 492 m n.p.m. PRZY ZACHOWANYM 5% SPADKU (t.j. 1 : 20) - BUDOWA JEDNOCZE NIE GRANIC PLANU - TZN. CAŁY OBSZAR OBJĘTY PLANEM ZNAJDUJE SIĘ W ZASIĘGU TEJ POWIERZCHNI

