




w sprawie przystąpienia do sporządzenia zmiany miejscowego planu zagospodarowania przestrzennego dla terenów położonych w Wapienicy, pomiędzy ulicą Bohaterów Monte Cassino, ulicą Alabastrową, linią kolejową relacji Bielsko-Biała – Cieszyn, a ulicą Lajkonika, w obrębach Wapienica i Międzyrzecze Górne  
SKALA 1 : 5000

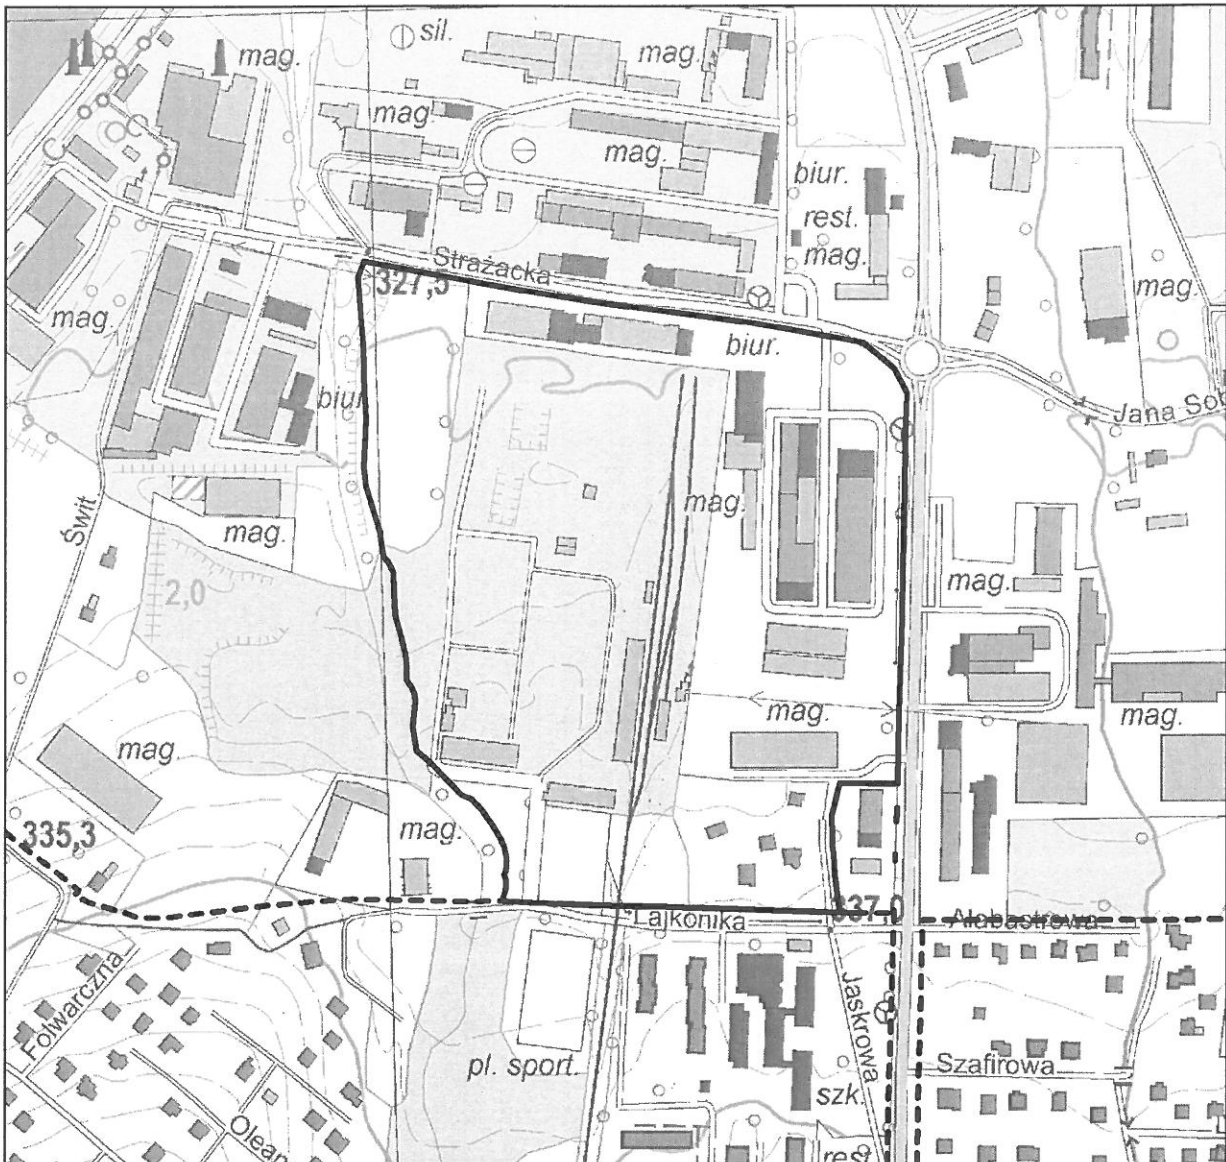

-  granica obszaru objętego zmianą planu
-  granica miejscowego planu zagospodarowania przestrzennego dla terenów położonych w Wapienicy, pomiędzy ulicą Bohaterów Monte Cassino, ulicą Alabastrową, linią kolejową relacji Bielsko-Biała – Cieszyn, a ulicą Lajkonika, w obrębach Wapienica i Międzyrzecze Górne