


MIEJSCOWY PLAN ZAGOSPODAROWANIA PRZESTRZENNEGO W ZAKRESIE USŁUG I MIESZKALNICTWA,
 OBEJMUJĄCY TERENY POŁOŻONE W GMINIE KATASTRALNEJ KOMOROWICE ŚLĄSKIE,
 POMIĘDZY ULICAMI: WARSZAWSKĄ, MIŁOSNĄ I HAJDUCZKA

ZMIENIAJĄCY MIEJSCOWY PLAN OGÓLNY ZAGOSPODAROWANIA PRZESTRZENNEGO BIELSKA-BIAŁEJ

ZAŁĄCZNIK DO UCHWAŁY NR IX/173/2003
 RADY MIEJSKIEJ BIELSKA-BIAŁEJ
 z dnia 15 kwietnia 2003 roku

RYSUNEK PLANU skala 1 : 1000

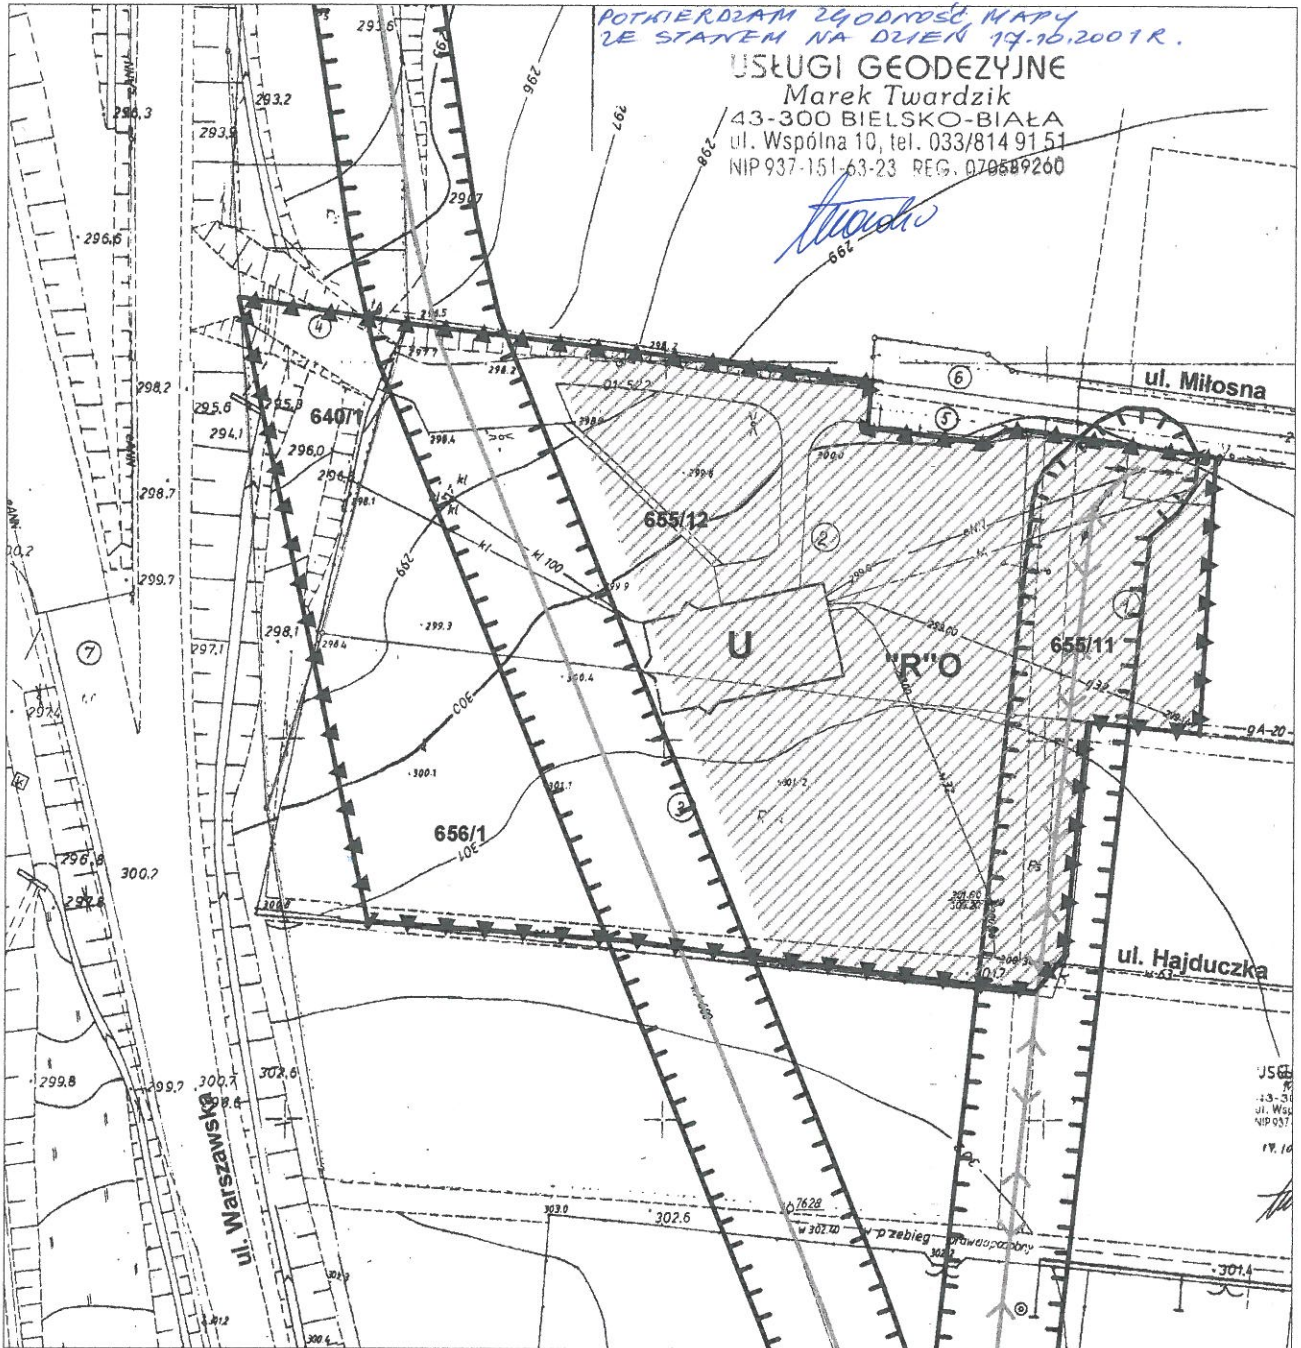

- ▲ ▲ GRANICA OPRACOWANIA PLANU
- LINIA ROZGRANICZAJĄCA TERENY O RÓŻNYCH FUNKCJACH LUB RÓŻNYCH ZASADACH ZAGOSPODAROWANIA
- U TEREN USŁUG
- R'O TEREN DLA KTÓREGO USTALONO STAWKĘ PROCENTOWĄ W WYSOKOŚCI 0% Z TYTUŁU WZROSTU WARTOŚCI NIERUCHOMOŚCI
- STREFY TECHNICZNE WOLNE OD ZABUDOWY
- ISTN. LINIA NAPOWIETRZNA ŚREDNIEGO NAPIĘCIA 15KV
- ISTNIEJĄCY WODOCIĄG MAGISTRALNY śr.600

PRZEWODNICZĄCY
 Rady Miejskiej
mgr inż. Jerzy Balon