


MIEJSCOWY PLAN ZAGOSPODAROWANIA PRZESTRZENNEGO BIELSKA-BIAŁEJ
W ZAKRESIE USŁUG HANDLU I USŁUG ZWIĄZANYCH Z OBSŁUGĄ PODRÓŻNYCH -
ZMIENIAJĄCY
MIEJSCOWY PLAN OGÓLNY ZAGOSPODAROWANIA PRZESTRZENNEGO BIELSKA-BIAŁEJ
DLA TERENU
W REJONIE CMENTARZA EWANGELICKIEGO PRZY UL. KRAKOWSKIEJ
GMINA LIPNIK

Skala 1:1000

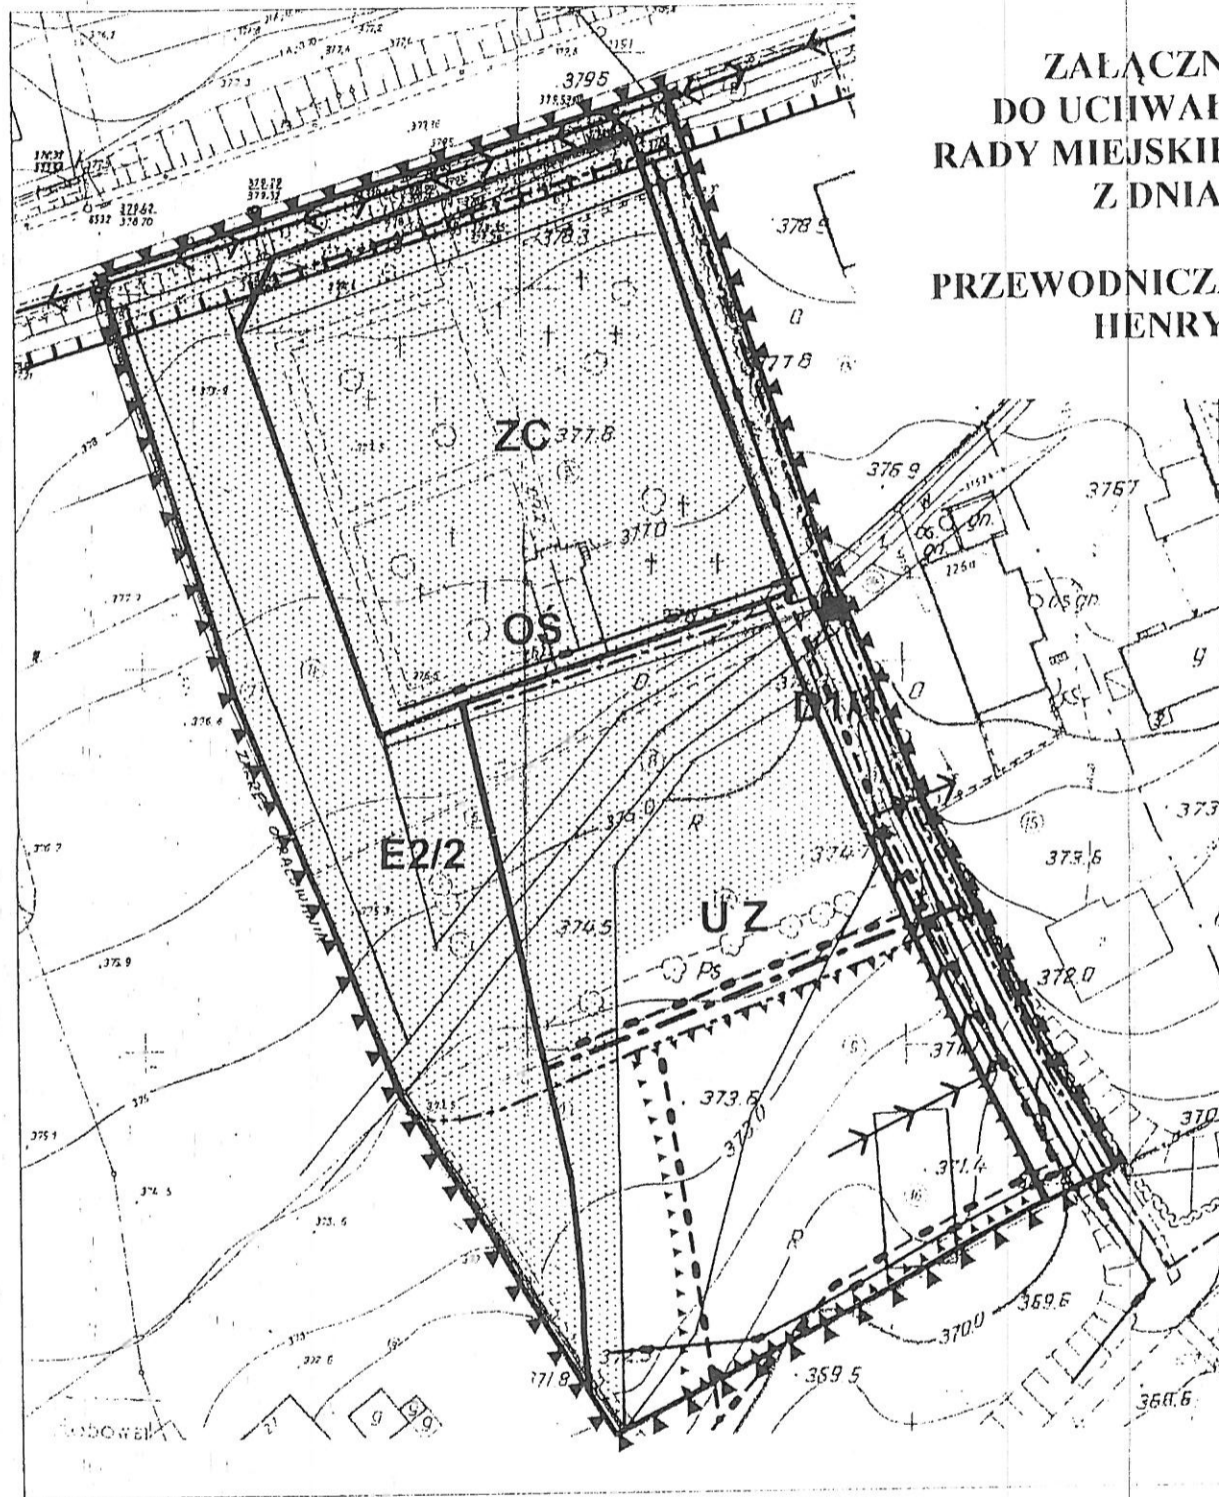

**ZALĄCZNIK GRAFICZNY
DO UCHWAŁY NR XLV/601/2001
RADY MIEJSKIEJ W BIELSKU BIAŁEJ
Z DNIA 3 LIPCA 2001
PRZEWODNICZĄCY RADY MIEJSKIEJ
HENRYK JUSZCZYK**

Legenda:

- | | | | |
|---------|---|------------|--|
| ▲ ▲ ▲ ▲ | GRANICE TERENU OBJĘTEGO PLANEM | ■ | PROJEKTOWANE URZĄDZENIE ODCINAJĄCE WODY |
| UZ | TERENY USŁUG I ZIELENI | ----- | GRANICE STREFY SANITARNEJ |
| ZC | TEREN CMENTARZA | ▲▲▲▲▲▲▲▲▲▲ | LINIA ZABUDOWY |
| D1/1 | ULICA DOJAZDOWA | ----- | GRANICE WŁASNOŚCI |
| E2/2 | DROGA EKSPRESOWA | —●—●—●—●— | PROJ. KANAŁ DESZCZOWY |
| OS | STREFA OCHRONY ŚCISŁEJ | ----- | PROJ. KANAŁ SANITARNY |
| — | LINIE ROZGRANICZAJĄCE TERENY
O RÓŻNYCH FUNKCJACH
LUB RÓŻNYCH ZASADACH
ZAGOSPODAROWANIA | ----- | PROJEKTOWANY RUROCIĄG WODOCIĄGOWY |
| | | ←←←←← | LINIA ENERGETYCZNA "NN" PROJEKTOWANA |
| | | ←→←→←→ | LINIA ENERGETYCZNA "SN" ISTNIEJĄCA |
| | | | GRANICA STREFY TECHNICZNEJ
LINII "SN" |