

MIEJSCOWY PLAN ZAGOSPODAROWANIA PRZESTRZENNEGO

obejmujący tereny położone w gminie katastralnej Stare Bielsko,
przy ulicy Sarni Stok, w pobliżu skrzyżowania z ulicą Warszawską

zmieniający miejscowy plan ogólny zagospodarowania przestrzennego
dla miasta Bielska Białej


ZAŁĄCZNIK GRAFICZNY DO UCHWAŁY NR IX/171/2003
Z DNIA 15 KWIETNIA 2003 ROKU

RYSUNEK PLANU ^k

SKALA 1:1000

*Potwierdzam zgodność
mapy ze stanem
na dzień 17.10.2001.*

USŁUGI GEODEZYJNE
Marek Twardzik
43-300 BIELSKO-BIAŁE
ul. Wspólna 10, tel. 033/814 9
NIP 937-151-63-23 REG. 070589.

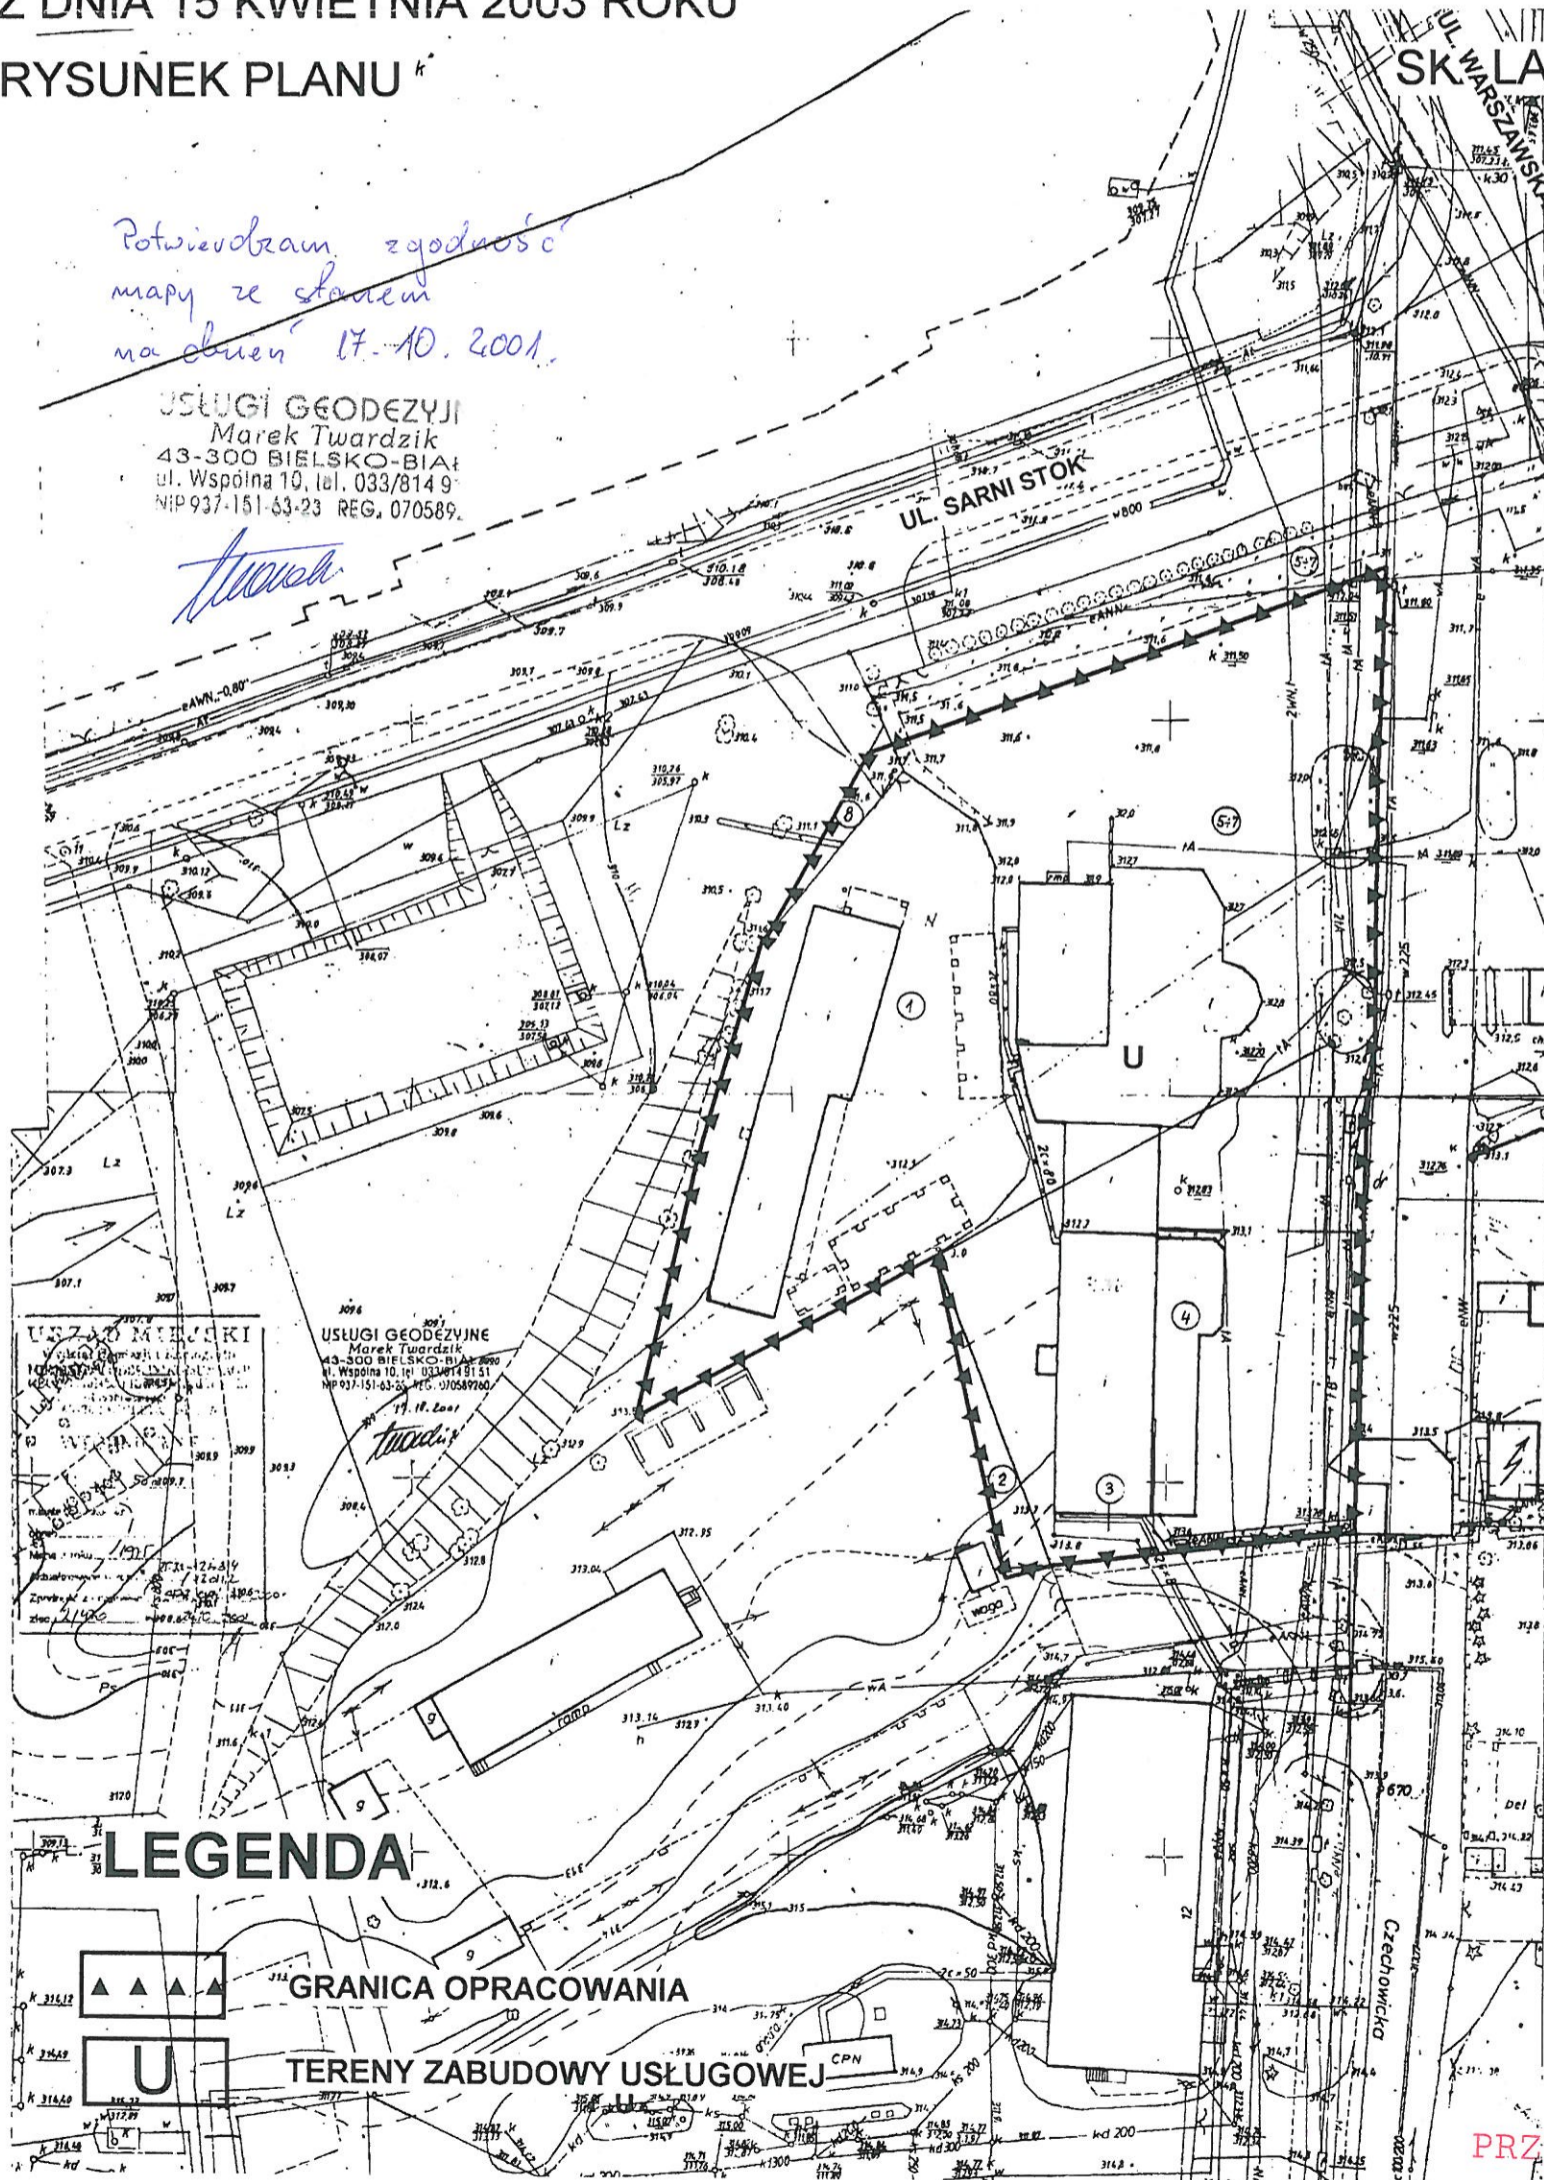

USŁUGI GEODEZYJNE
Marek Twardzik
43-300 BIELSKO-BIAŁE
ul. Wspólna 10, tel. 033/814 9
NIP 937-151-63-23 REG. 070589.

LEGENDA

-  GRANICA OPRACOWANIA
-  TERENY ZABUDOWY USŁUGOWEJ

PRZEWODNICZĄCY
Rady Miejskiej
Ferdy
mgr inż. Jerzy Balon