


**MIEJSCOWY PLAN ZAGOSPODAROWANIA PRZESTRZENNEGO
W ZAKRESIE USŁUG I MIESZKALNICTWA,
OBEJMUJĄCY TERENY POŁOŻONE W GMINIE KATASTRALNEJ KOMOROWICE KRAKOWSKIE,
PRZY ULICY KOMOROWICKIEJ, W POBLIŻU SKRZYŻOWANIA Z ULICĄ DASZYŃSKIEGO
ZMIENIAJĄCY MIEJSCOWY PLAN OGÓLNY ZAGOSPODAROWANIA PRZESTRZENNEGO BIELSKA-BIAŁEJ**

**ZAŁĄCZNIK DO UCHWAŁY NR IX/175/2003
RADY MIEJSKIEJ BIELSKA-BIAŁEJ
z dnia 15 kwietnia 2003 roku**

RYСУNEK PLANU skala 1 : 1000

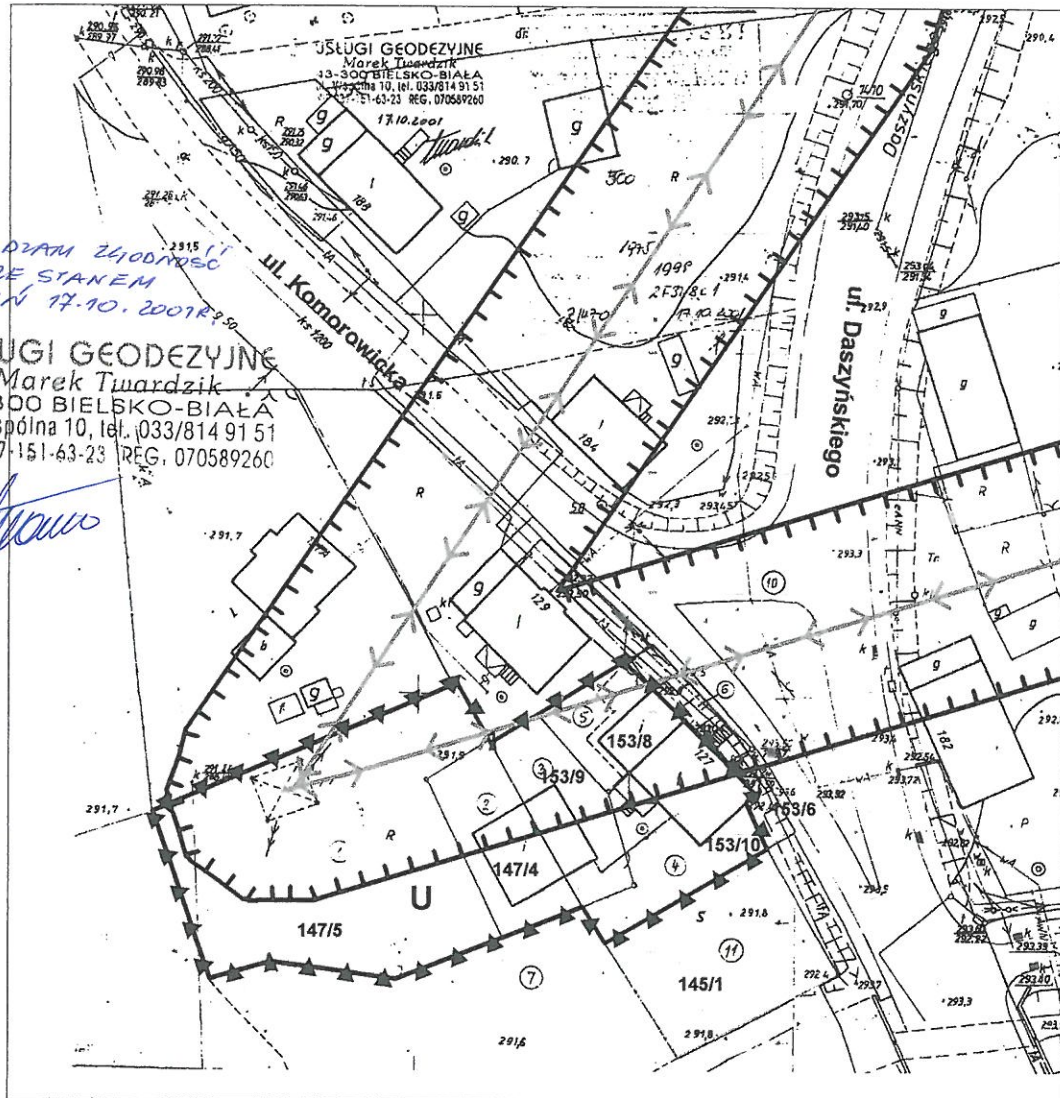

POTKIERNIAM ZŁODIOWEC
MAPY ZE STANEM
NA DZIEŃ 17.10.2001R

USŁUGI GEODEZYJNE
Marek Twardzik
43-300 BIELSKO-BIAŁA
ul. Wspólna 10, tel. 033/814 91 51
NIP 937-151-63-23 REG. 070589260

Twardzik

- ▲ ▲ GRANICA OPRACOWANIA PLANU
- LINIA ROZGRANICZAJĄCA TERENY O RÓŻNYCH FUNKCJACH LUB RÓŻNYCH ZASADACH ZAGOSPODAROWANIA
- U TEREN USŁUG
- ▨ STREFA TECHNICZNA WOLNA OD ZABUDOWY
- ↔ ISTNIEJĄCA LINIA WYSOKIEGO NAPIĘCIA 110KV

PRZEWODNICZĄCY
Rady Miejskiej
Jerzy Balon
mgr inż. Jerzy Balon