


MIEJSCOWY PLAN ZAGOSPODAROWANIA PRZESTRZENNEGO  
W ZAKRESIE  
USŁUG ZDROWIA I USŁUG NIE KOLIDUJĄCYCH Z FUNKCJĄ PODSTAWOWĄ  
ZMIENIAJĄCY MIEJSCOWY PLAN ZAGOSPODAROWANIA PRZESTRZENNEGO  
BIELSKA BIAŁEJ

SKALA 1:2000

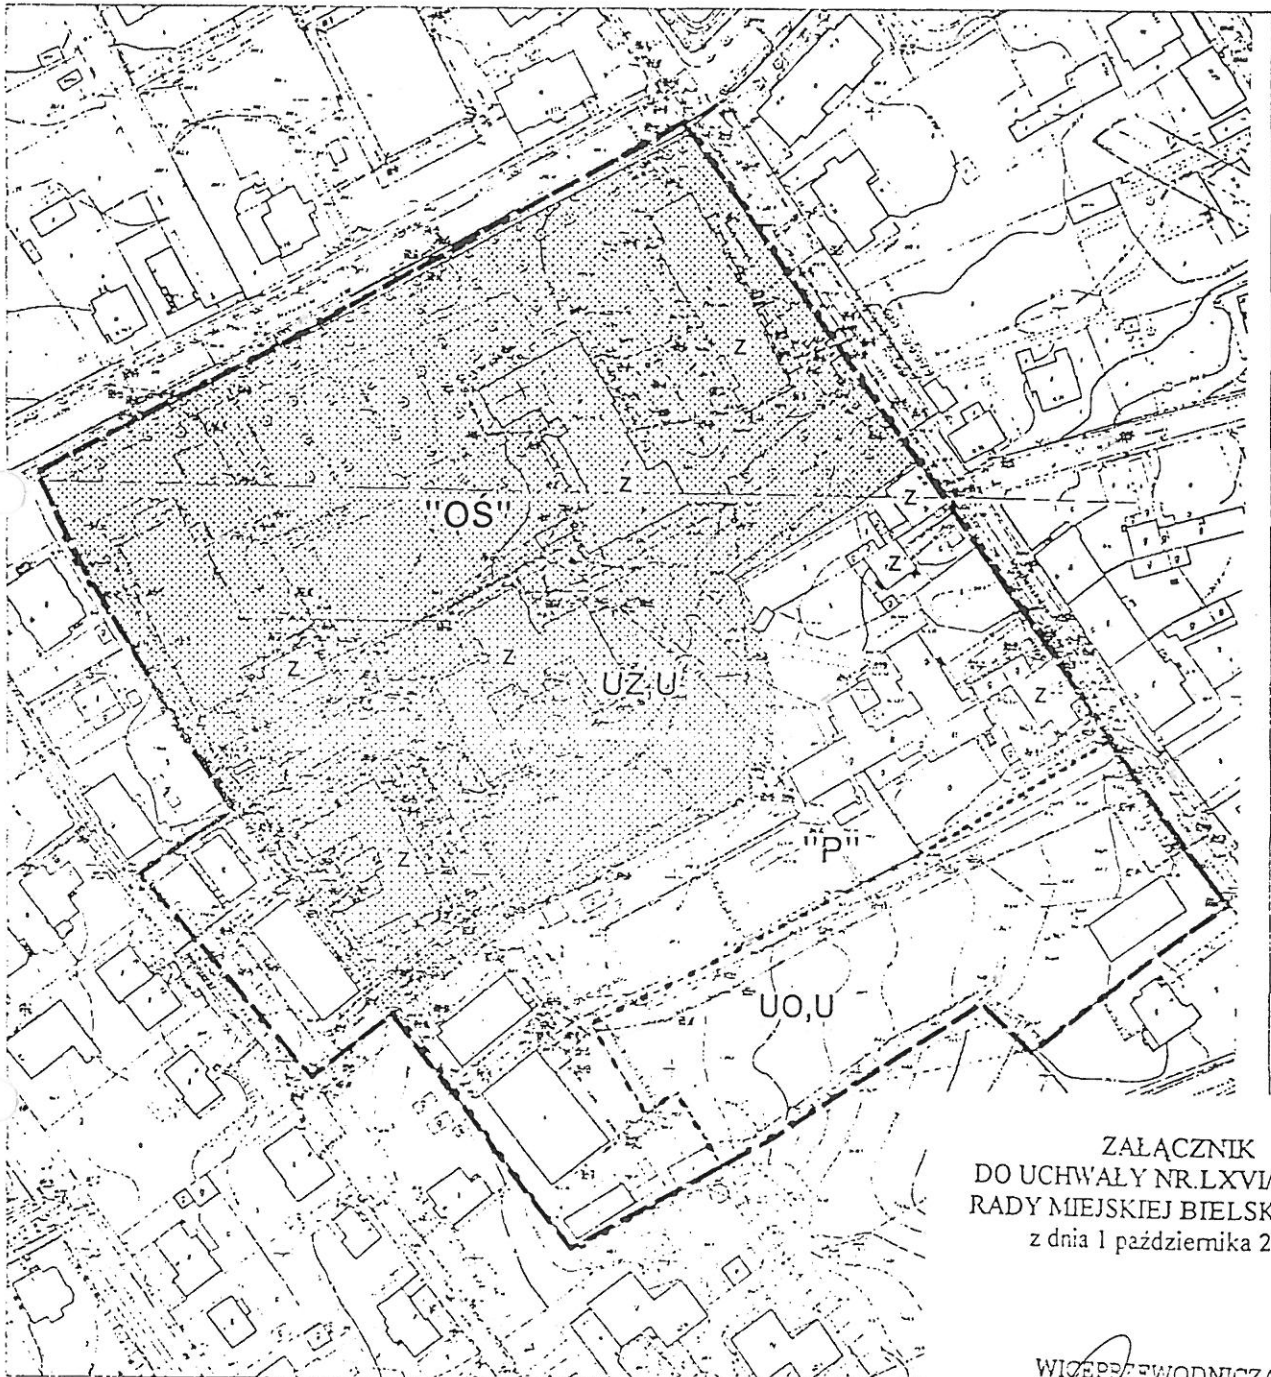

ZALĄCZNIK  
DO UCHWAŁY NR.LXVII/1049/2002  
RADY MIEJSKIEJ BIELSKA BIAŁEJ  
z dnia 1 października 2002r.

WICEPRZEWODNICZĄCY  
Rady Miejskiej  
*Piotr Ryszka*

LEGENDA:

|       |      |
|-------|------|
| ----- | UZ,U |
| ----- | UO,U |
| ----- | "OS" |
| ----- | "P"  |
| z     |      |
| ----- |      |

- GRANICE PLANU
- JEDNOSTKA USŁUG ZDROWIA I USŁUG INNYCH
- JEDNOSTKA USŁUG OŚWIATY I USŁUG INNYCH
- STREFA OCHRONY KULTUROWEJ "OS"
- STREFA PRZEKSZTAŁCEŃ
- OZNACZENIE OBIEKTÓW ZABYTKOWYCH
- GRANICE DZIAŁEK KATASTRALNYCH