


ZMIANA MIEJSCOWEGO PLANU ZAGOSPODAROWANIA PRZESTRZENNEGO W ZAKRESIE WYTWÓRCZOŚCI I USŁUG DLA TERENU OBEJMUJĄCEGO OBSZAR POMIĘDZY ULICĄ MIĘDZYRZECKĄ, BOHATERÓW MONTE CASSINO I GRANICĄ MIASTA ORAZ OCZYSZCZALNI ŚCIEKÓW

RYSUNEK PLANU SKALA 1: 2000

ZAŁĄCZNIK NR 1 DO UCHWAŁY RADY MIEJSKIEJ W BIELSKU-BIAŁEJ NR V/83/2007 Z DNIA 20 LUTEGO 2007 ROKU

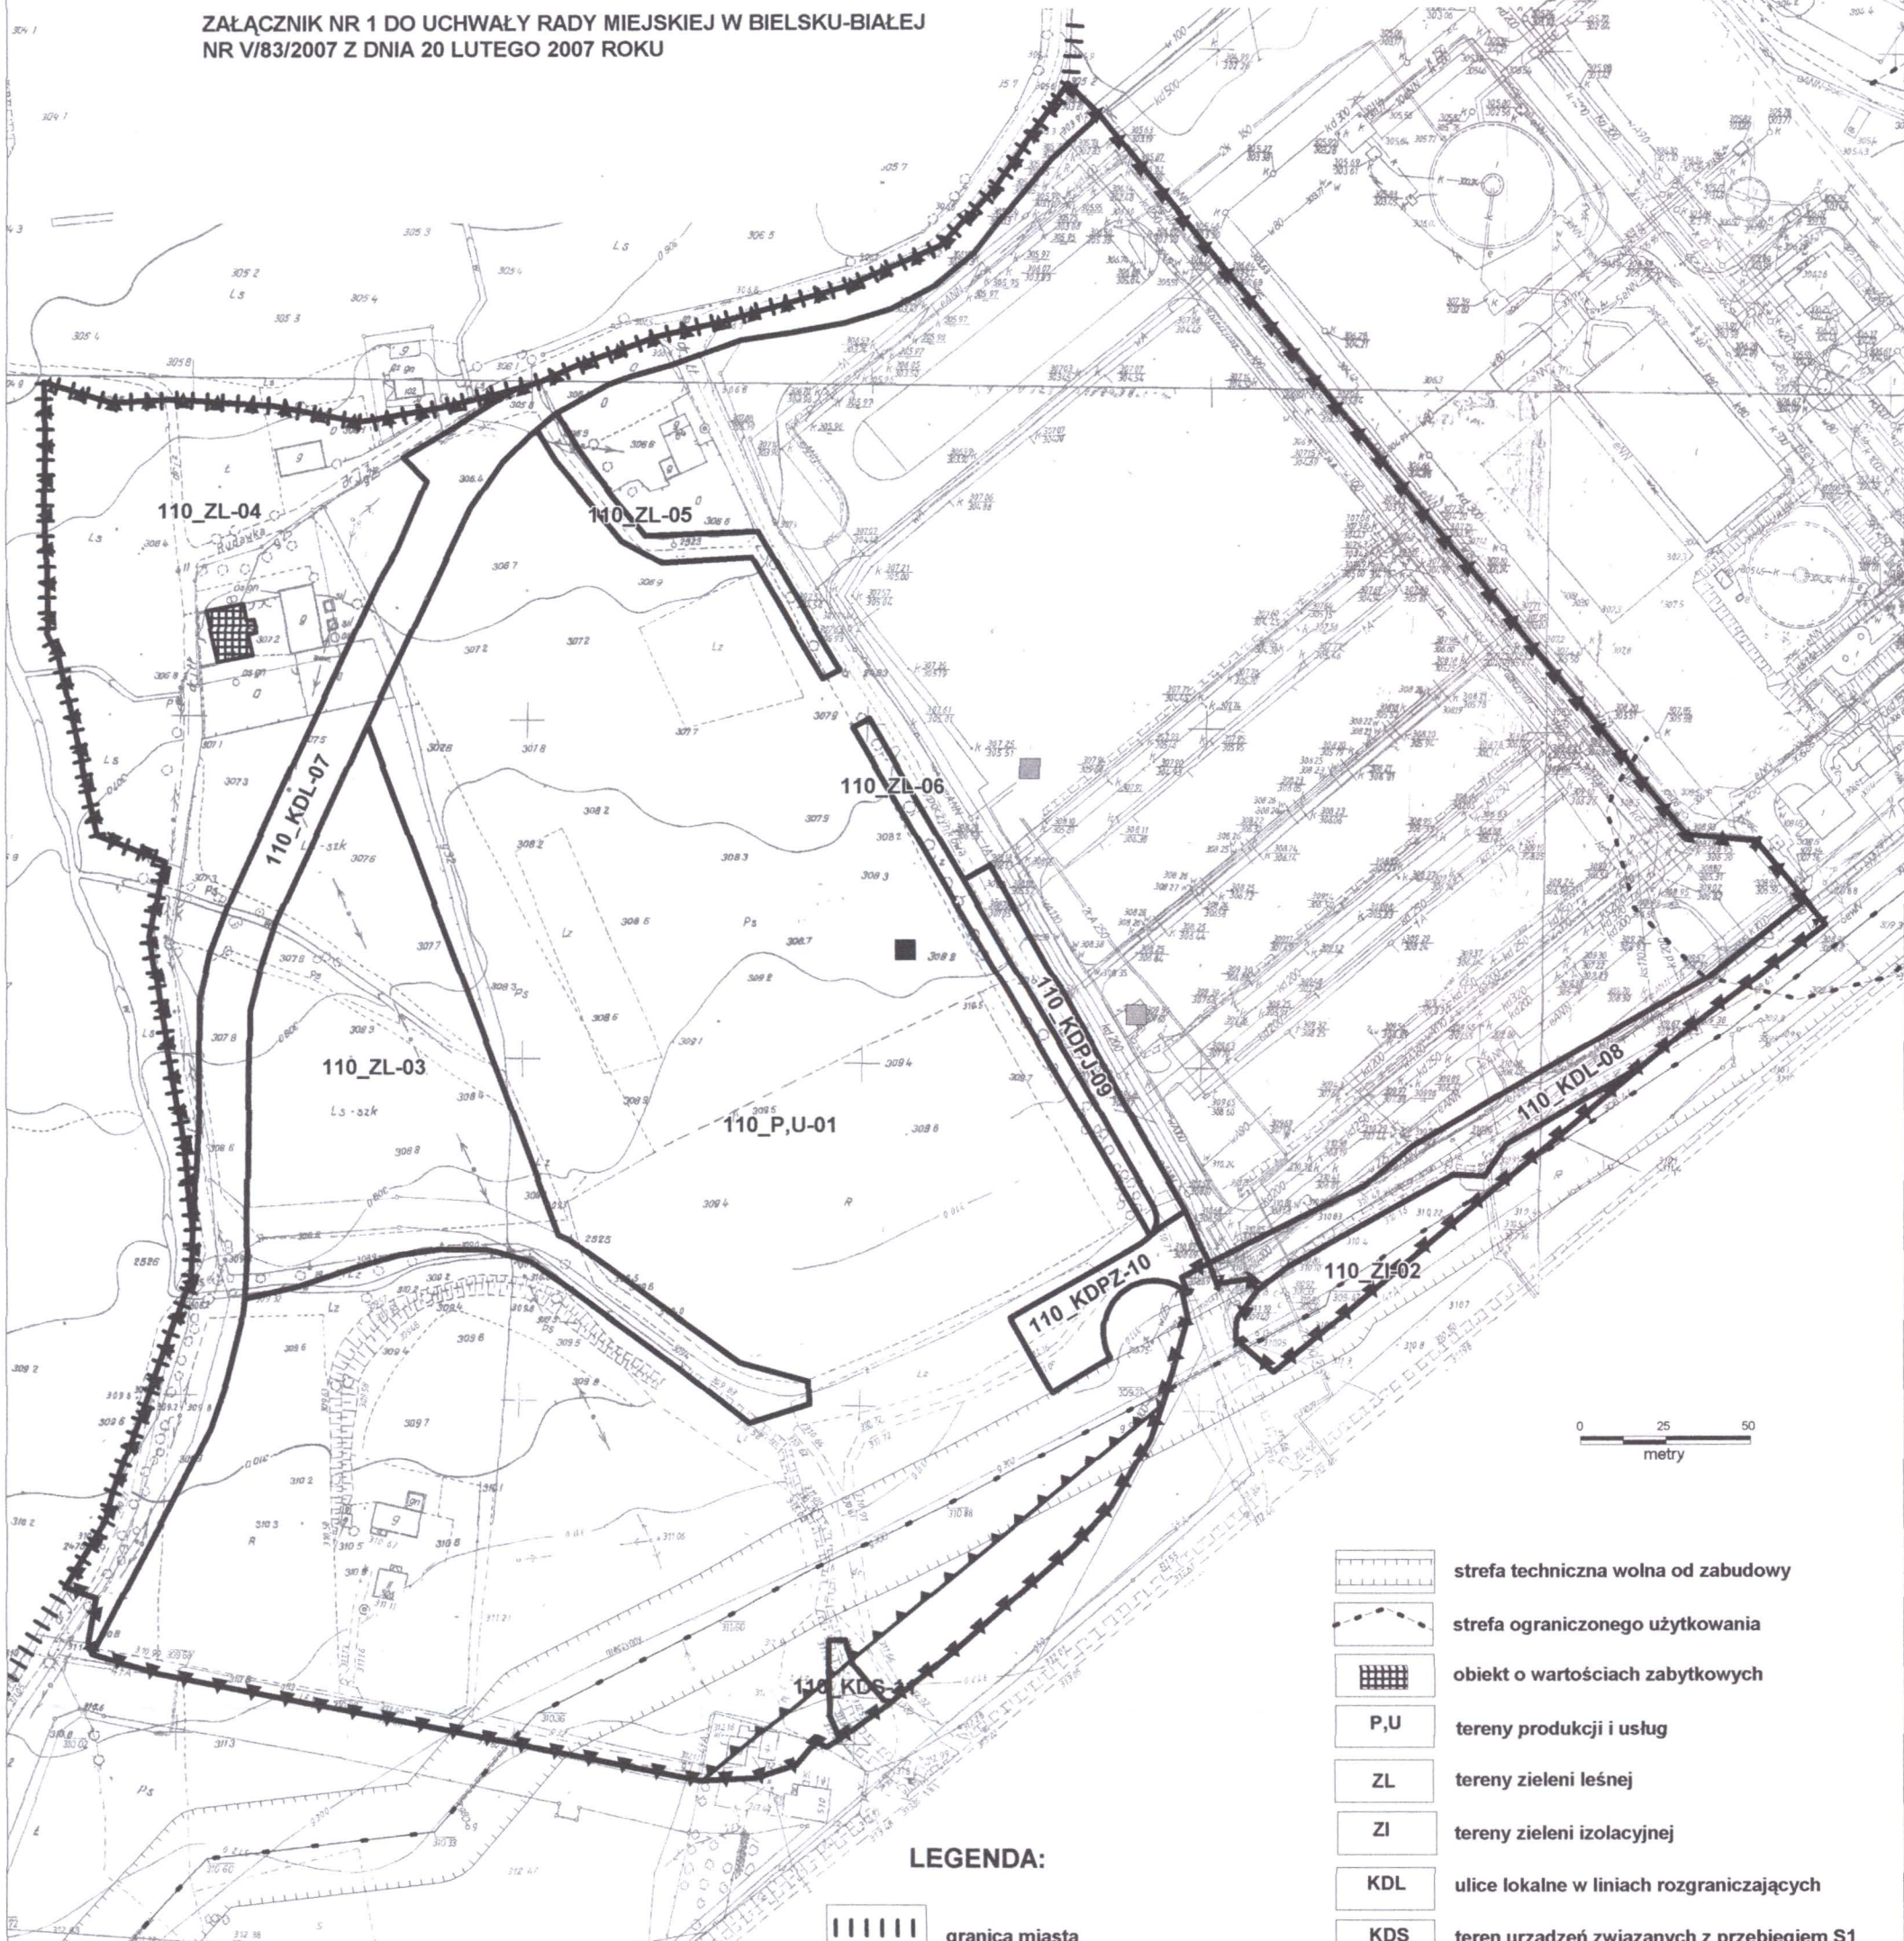

LEGENDA:

- granica miasta
- granica opracowania
- linie rozgraniczające tereny o różnym przeznaczeniu lub różnych zasadach zagospodarowania
- linia zabudowy
- istniejący gazociąg wysokiego ciśnienia

- strefa techniczna wolna od zabudowy
- strefa ograniczonego użytkowania
- obiekt o wartościach zabytkowych
- tereny produkcji i usług
- tereny zieleni leśnej
- tereny zieleni izolacyjnej
- ulice lokalne w liniach rozgraniczających
- teren urządzeń związanych z przebiegiem S1
- ulica pieszo-jezdna w liniach rozgraniczających
- plac do zawracania w liniach rozgraniczających
- istniejące stacje transformatorowe
- projektowana stacja transformatorowa



BIURO ROZWOJU MIASTA

43-300 Bielsko-Biala Plac Ratuszowy 6 tel/fax: (33) 49 71 899 brmbb@pro.onet.pl www.biurorozwojumiesta.b-biala.pl

GEODETA
Marek Twardzik
Upr. zawodowe nr 93
Bielsko-Biala, ul. Wspólna 2

Twardzik

**PRZEWODNICZĄCY
RADY MIEJSKIEJ**

Włodzisław Handzlik
Włodzisław Handzlik