

39,42ha

**UCHWAŁA NR XLIII/1019/2009**  
**RADY MIEJSKIEJ W BIELSKU - BIAŁEJ**  
**Z DNIA 2 CZERWCA 2009 ROKU**

w sprawie przystąpienia do sporządzenia miejscowego planu zagospodarowania przestrzennego dla obszaru śródmieścia położonego na zachód od rzeki Białej do terenów kolejowych.

Na podstawie art. 18 ust. 2 pkt. 5 ustawy z dnia 8 marca 1990 roku o samorządzie gminnym (jednolity tekst Dz. U. z 2001 r. Nr 142 poz. 1591, z późniejszymi zmianami), oraz art. 3 ust. 1, art. 14 ust. 1, 2, 4 ustawy z dnia 27 marca 2003 roku o planowaniu i zagospodarowaniu przestrzennym (Dz. U. z 2003 roku Nr 80, poz. 717, z późniejszymi zmianami)

**Rada Miejska**  
**u c h w a ł a**

**§ 1**

Prezydent Miasta przystąpi do sporządzenia miejscowego planu zagospodarowania przestrzennego dla obszaru śródmieścia położonego na zachód od rzeki Białej do terenów kolejowych  
– zgodnie z załącznikiem graficznym do uchwały w skali 1 : 10 000.

**§ 2**

Wykonanie uchwały powierza się Prezydentowi Miasta.

**§ 3**

Uchwała wchodzi w życie z dniem podjęcia.

**PRZEWODNICZĄCY**  
**RADY MIEJSKIEJ**


*Jarosław Klimaszewski*



# GRANICE MIEJSCOWEGO PLANU ZAGOSPODAROWANIA PRZESTRZENNEGO DLA OBSZARU ŚRÓDMIEŚCIA NA ZACHÓD OD RZEKI BIAŁEJ DO TERENÓW KOLEJOWYCH

ZAŁĄCZNIK DO UCHWAŁY RADY MIEJSKIEJ W BIELSKU-BIAŁEJ NR XLIII/1019/2009 Z DNIA 2 CZERWCA 2009 R

SKALA 1:10 000

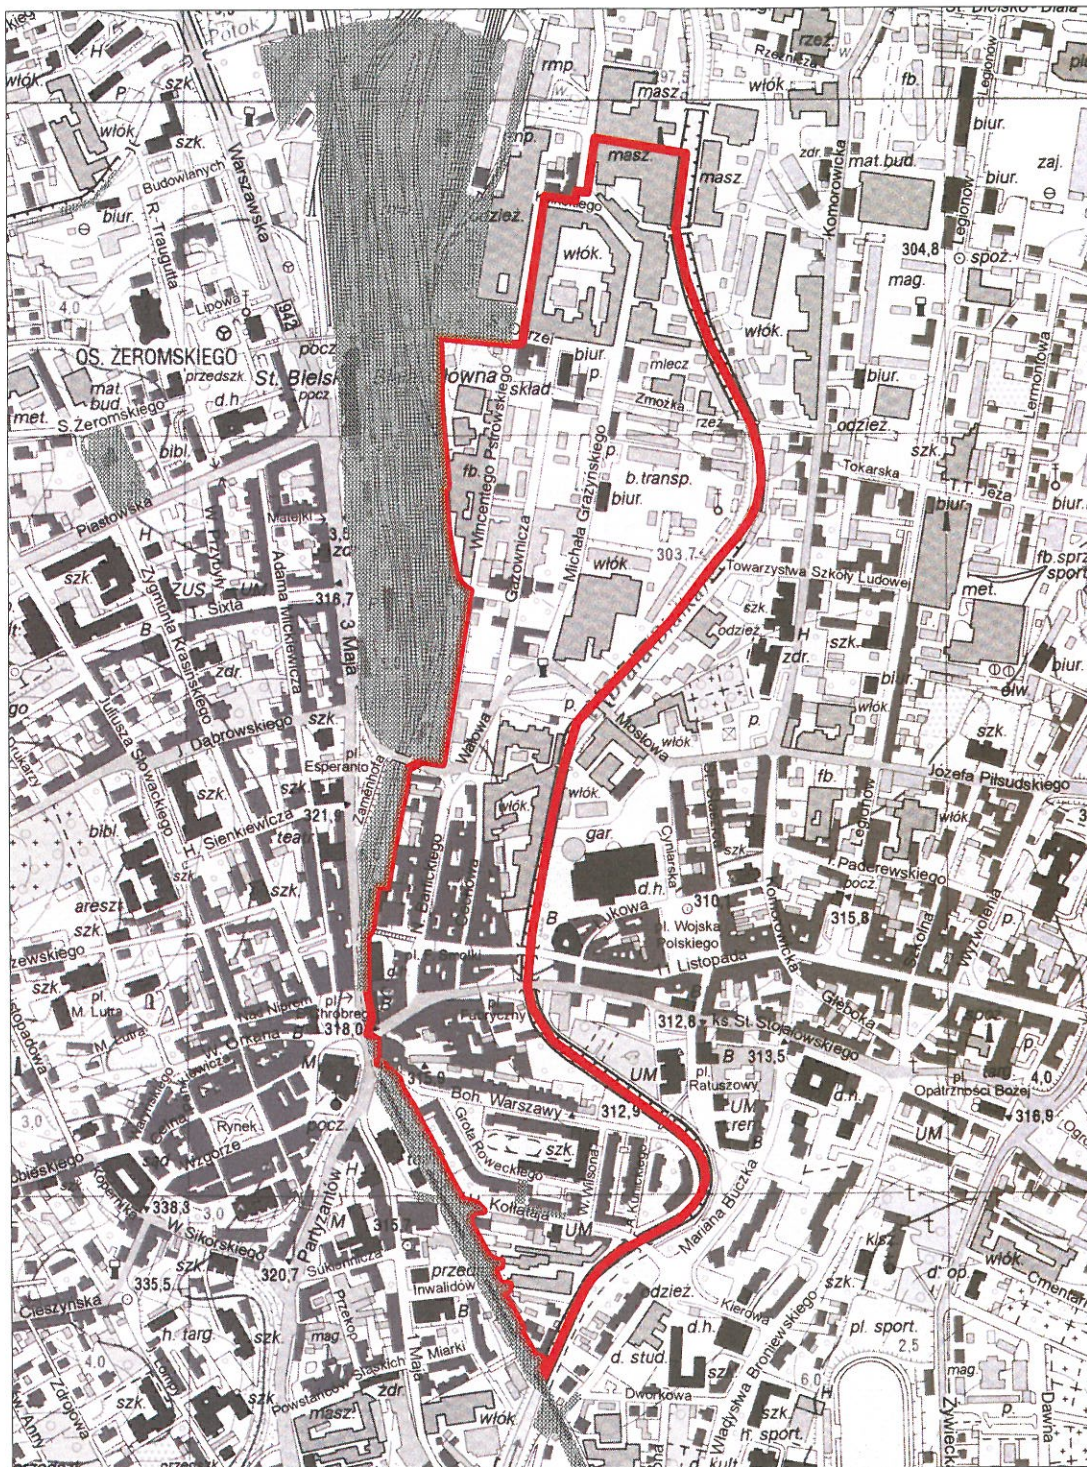

GRANICE TERENU OBJĘTEGO PLANEM

PRZEWODNICZĄCY  
RADY MIEJSKIEJ

*Jarosław Klimaszewski*