


**MIEJSCOWY PLAN ZAGOSPODAROWANIA PRZESTRZENNEGO DLA OBSZARU POŁOŻONEGO
 W WAPIENICY PRZY ULICY REGERA, W REJONIE ULICY ALABASTROWEJ
 I PÓŁNOCNEJ CZĘŚCI CIEKU PALENICA**

RYSunEK PLANU

SKALA 1 : 1000

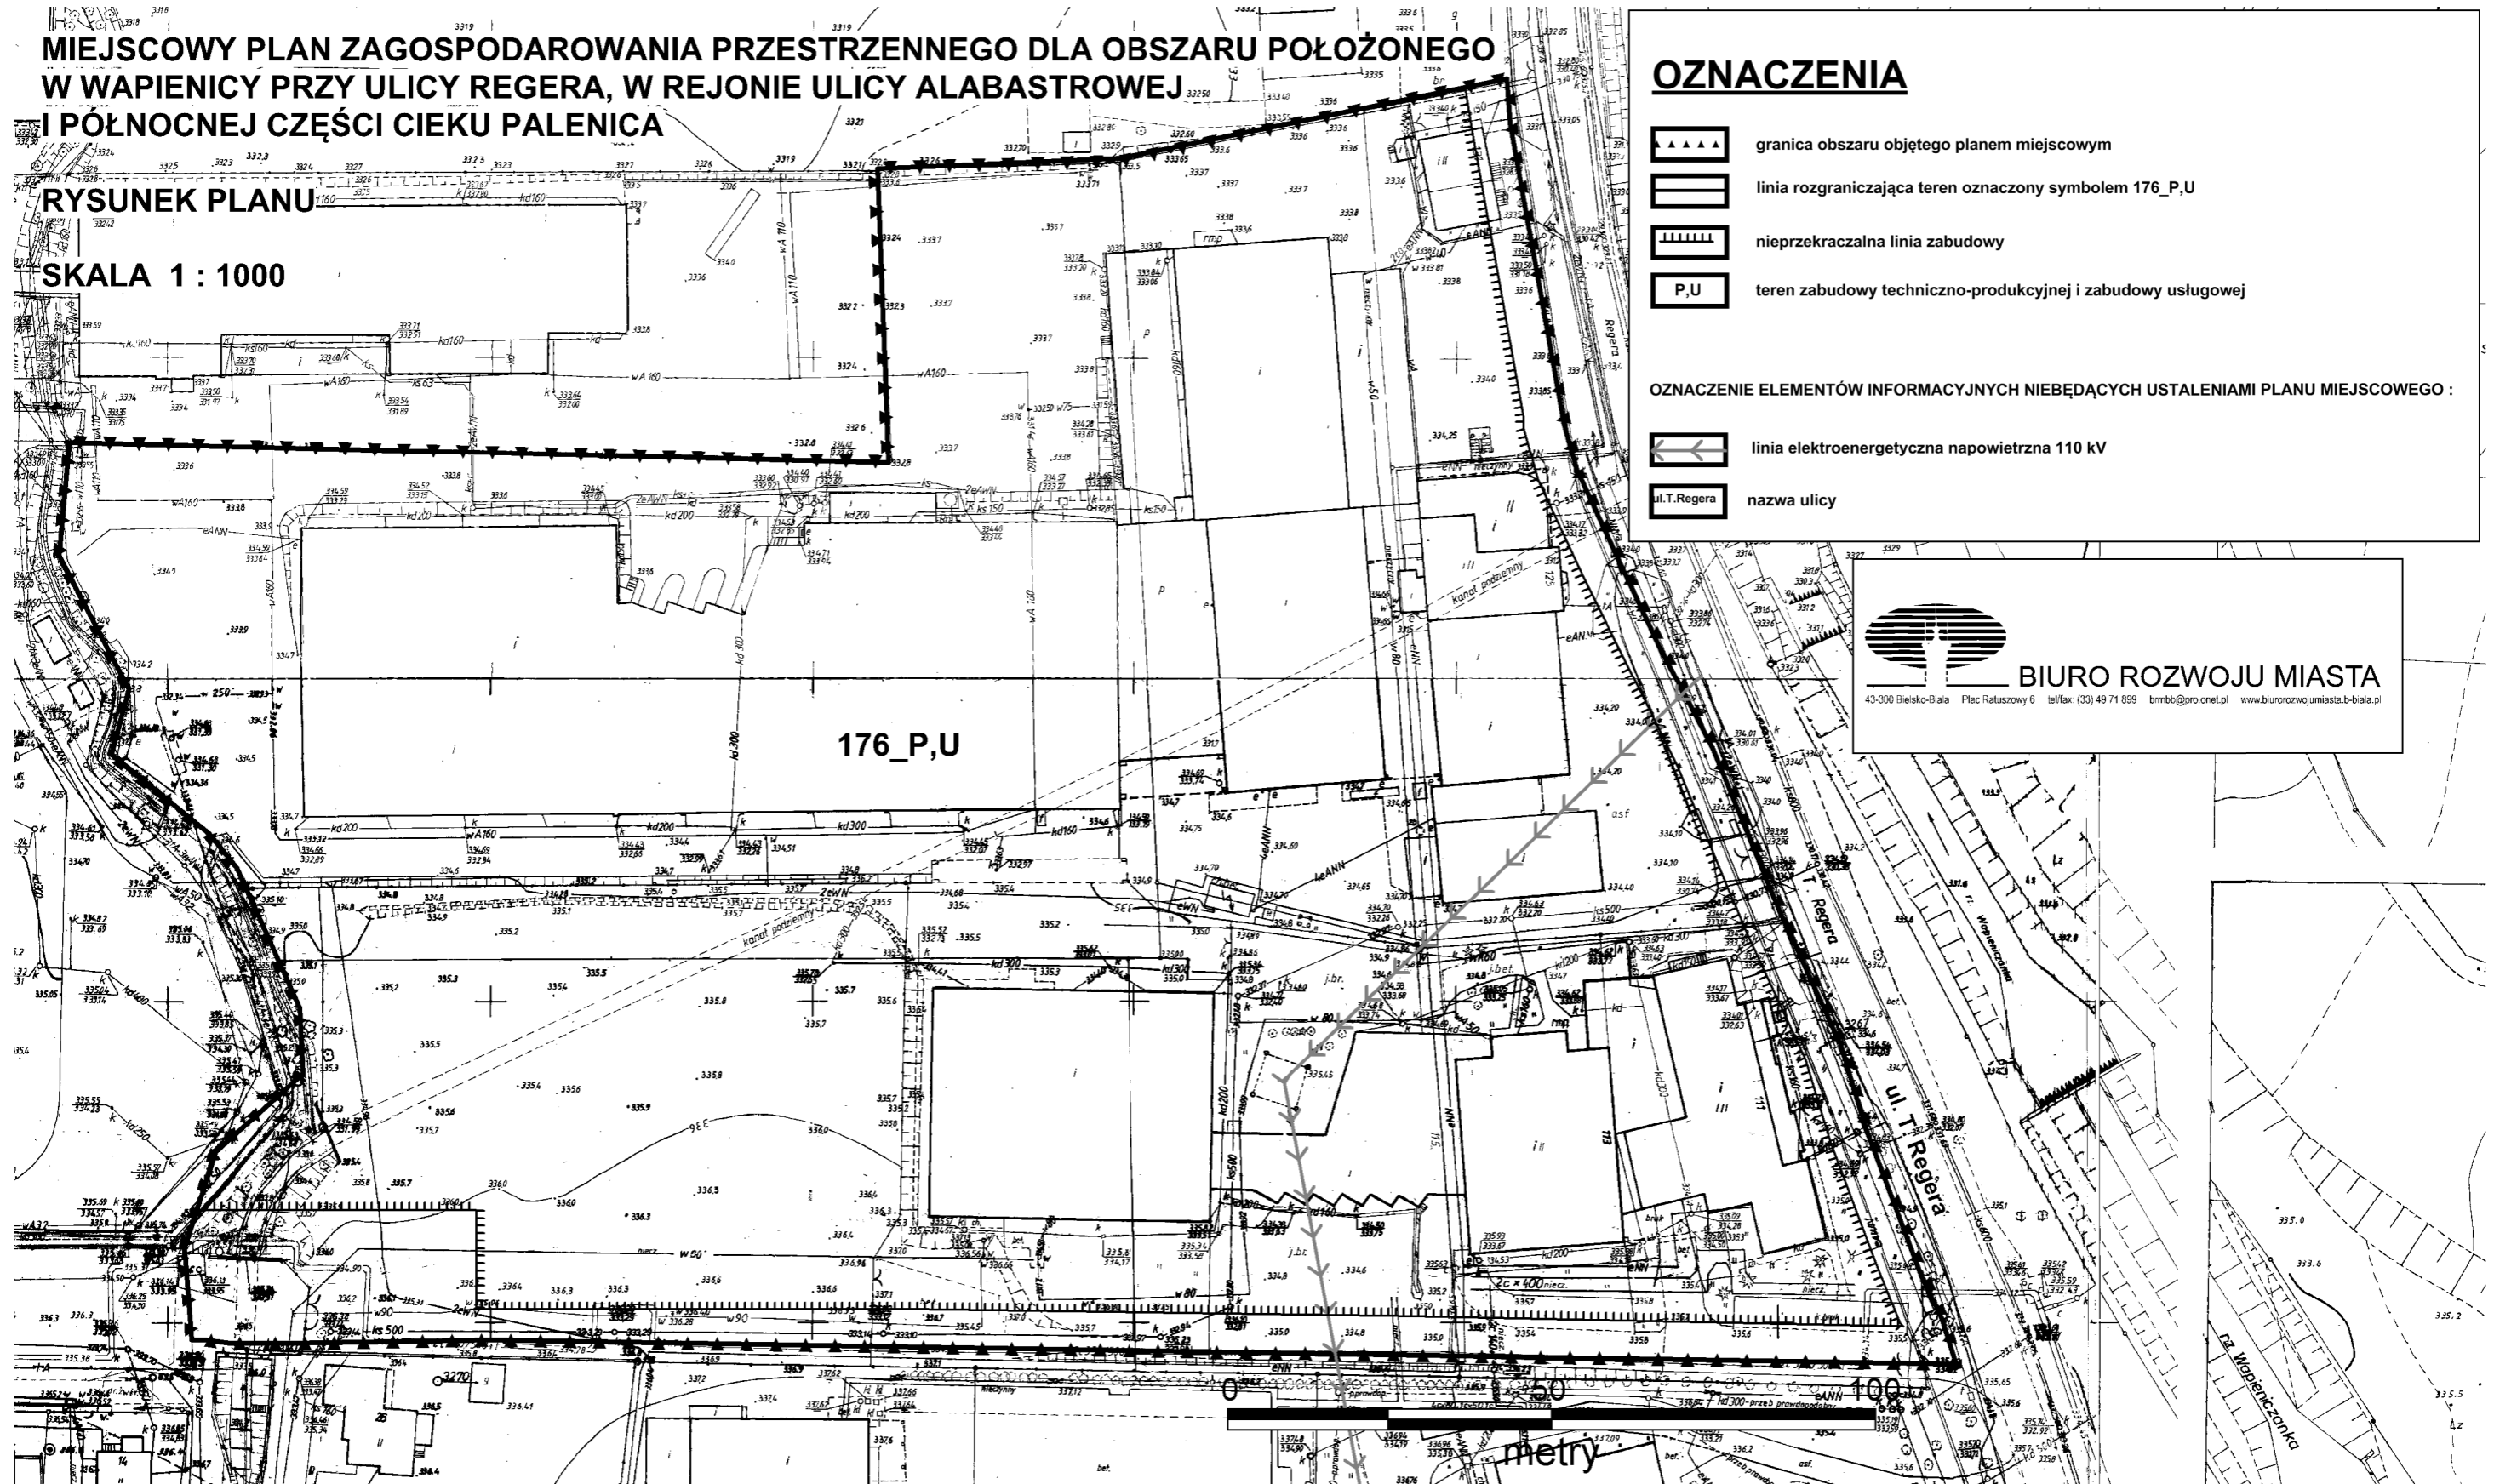

OZNACZENIA

- granica obszaru objętego planem miejscowym
- linia rozgraniczająca teren oznaczony symbolem 176_P,U
- nieprzekraczalna linia zabudowy
- teren zabudowy techniczno-produkcyjnej i zabudowy usługowej

OZNACZENIE ELEMENTÓW INFORMACYJNYCH NIEBĄDĄCYCH USTALENIAMI PLANU MIEJSCOWEGO :

- linia elektroenergetyczna napowietrzna 110 kV
- nazwa ulicy



BIURO ROZWOJU MIASTA

43-300 Bielsko-Biala Plac Ratuszowy 6 tel/fax: (33) 49 71 899 brmbi@pro.onet.pl www.biurorozwojumiesta.b-biala.pl