


MIEJSCOWY PLAN ZAGOSPODAROWANIA PRZESTRZENNEGO DLA TERENÓW POŁOŻONYCH W REJONIE UL. AMETYSTOWEJ I UL. CZEREMCHOWEJ, W OBRĘBIE HAŁCZNÓW

RYSUNEK PLANU
SKALA 1 : 1000

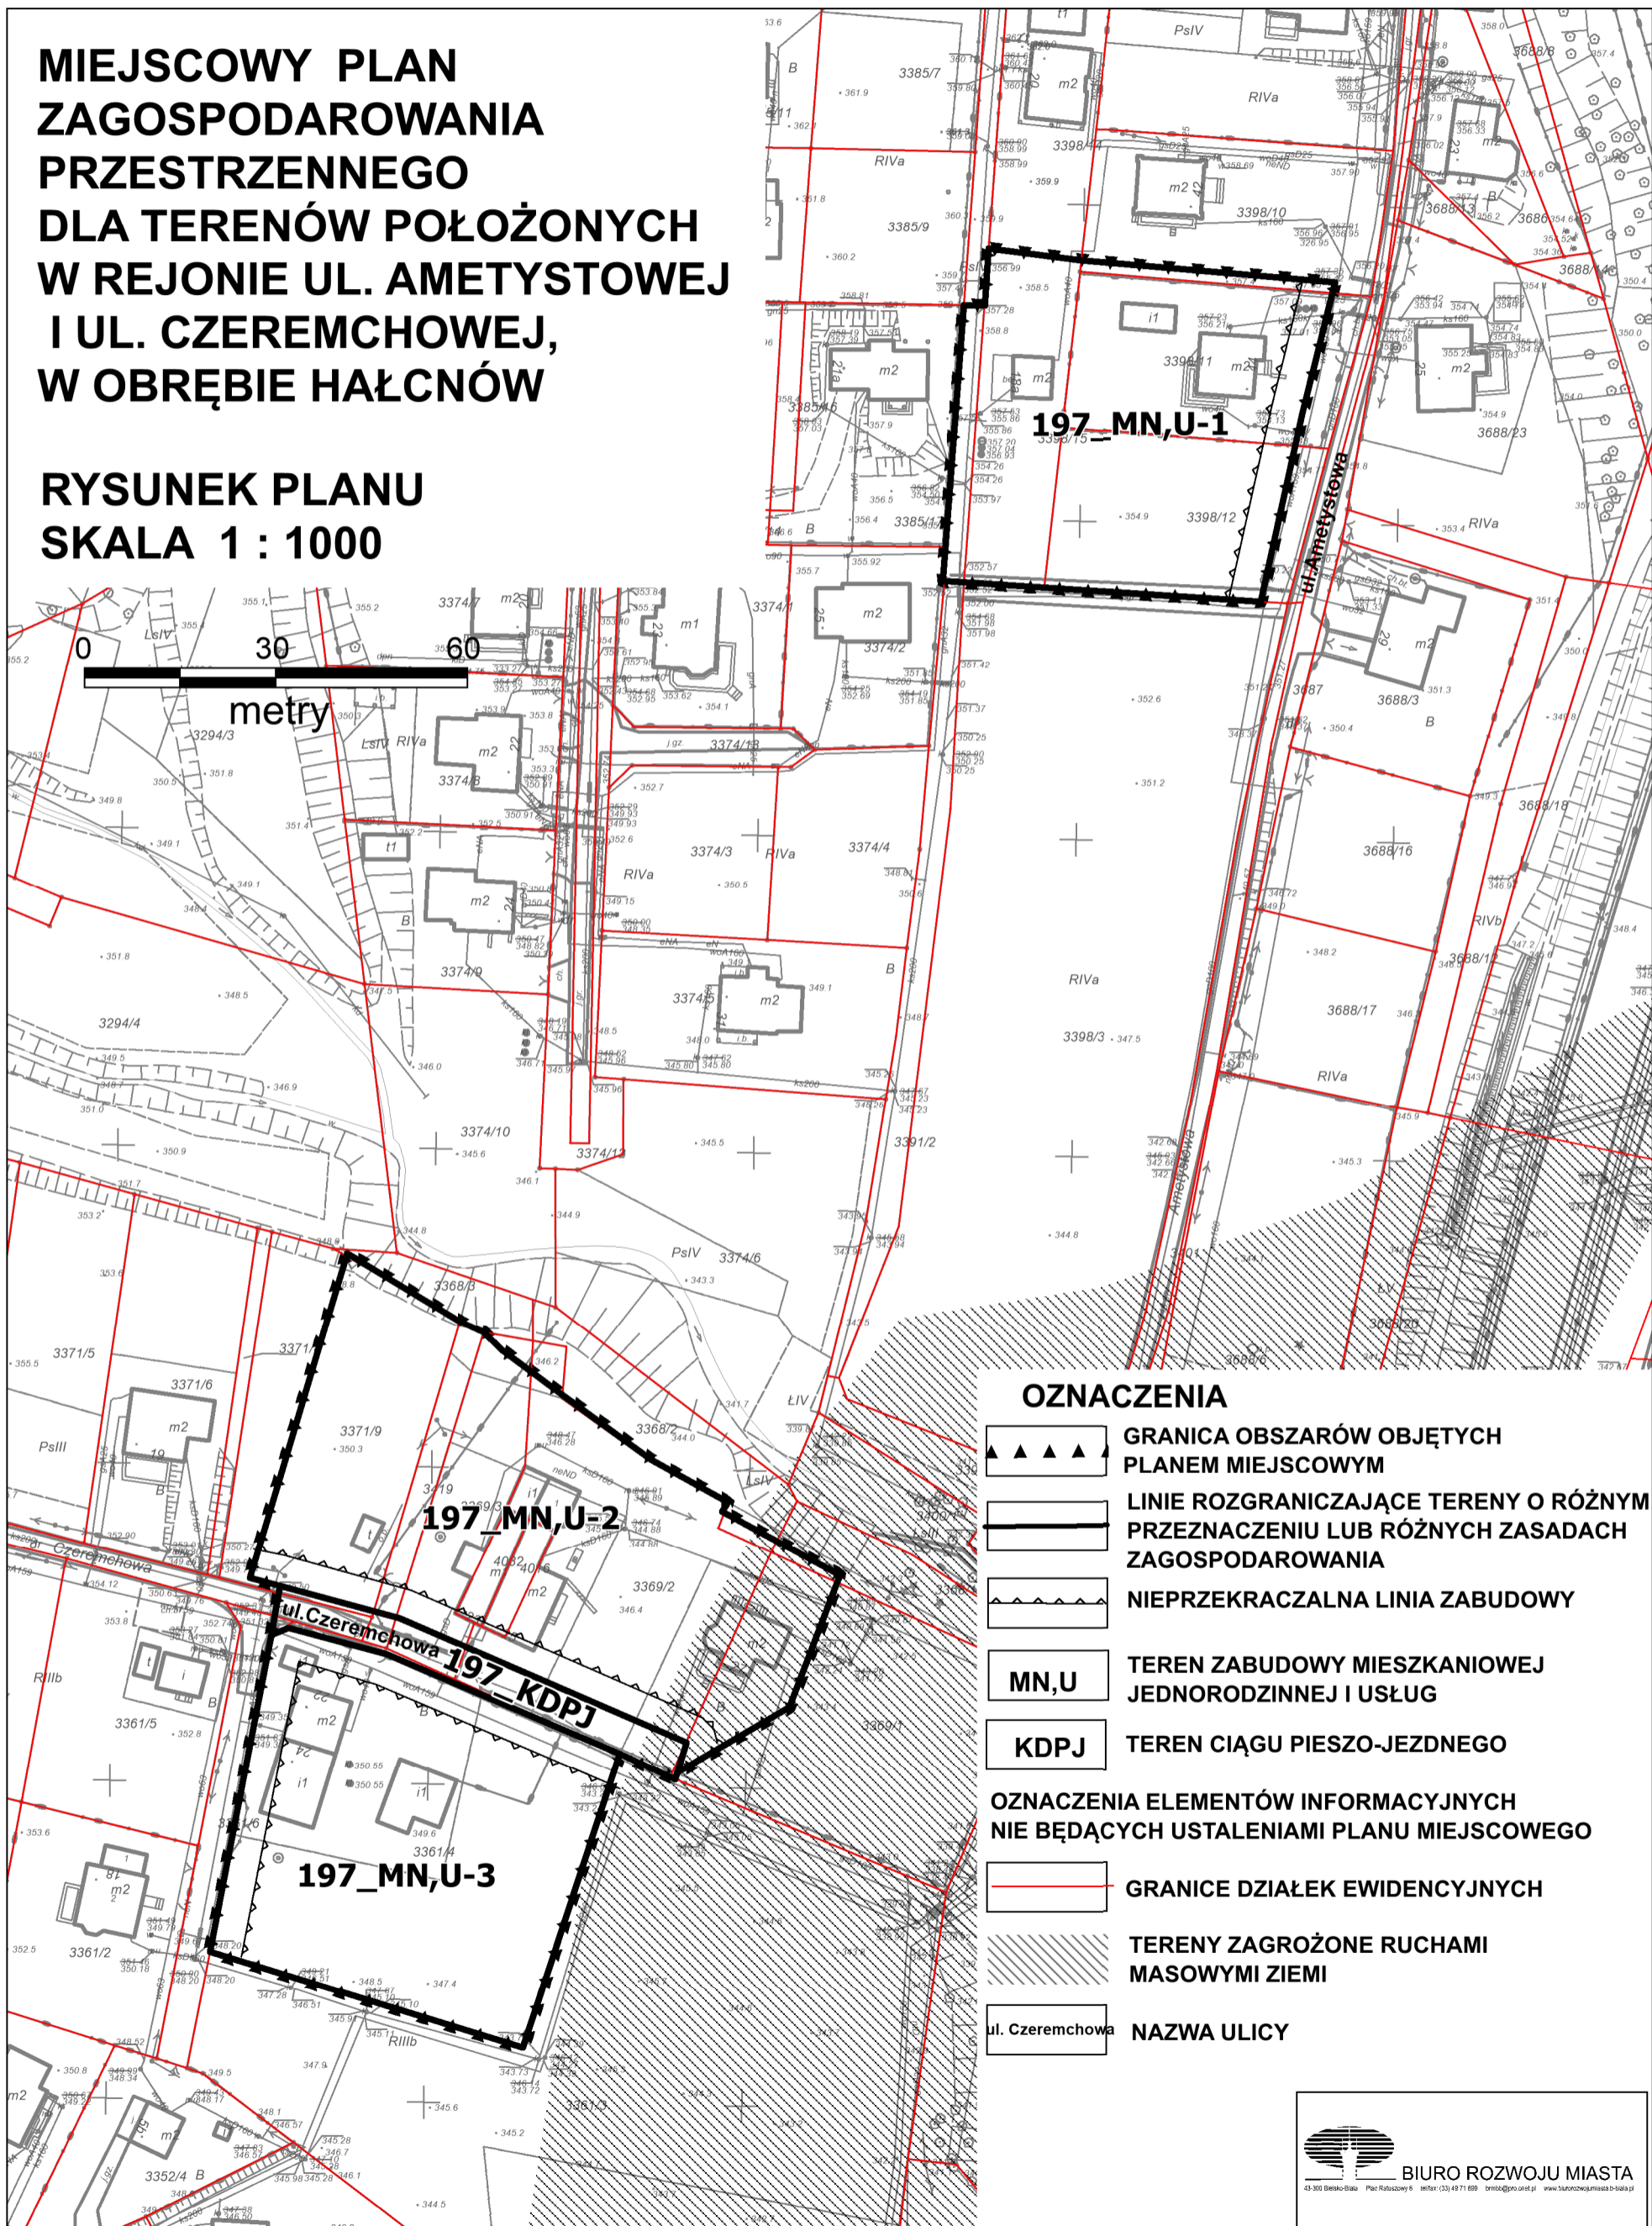

OZNACZENIA

- | | |
|--|-------------------------------------------------------------------------------------------|
| | GRANICA OBSZARÓW OBJĘTYCH PLANEM MIEJSCOWYM |
| | LINIE ROZGRANICZAJĄCE TERENY O RÓŻNYM PRZEZNACZENIU LUB RÓŻNYCH ZASADACH ZAGOSPODAROWANIA |
| | NIEPRZEKRACZALNA LINIA ZABUDOWY |
| | TEREN ZABUDOWY MIESZKANIOWEJ JEDNORODZINNEJ I USŁUG |
| | TEREN CIĄGU PIESZO-JEZDNEGO |
| | GRANICE DZIAŁEK EWIDENCYJNYCH |
| | TERENY ZAGROŻONE RUCHAMI MASOWYMI ZIEMI |
| | NAZWA ULICY |