


Załącznik nr 1
do Uchwały Nr XXII/577/2012
Rady Miejskiej w Bielsku-Białej
z dnia 25 września 2012 roku

w sprawie miejscowego planu zagospodarowania przestrzennego
dla obszaru położonego w obrębie Międzyrzecze Górne
w rejonie węzła "Międzyrzeczka"

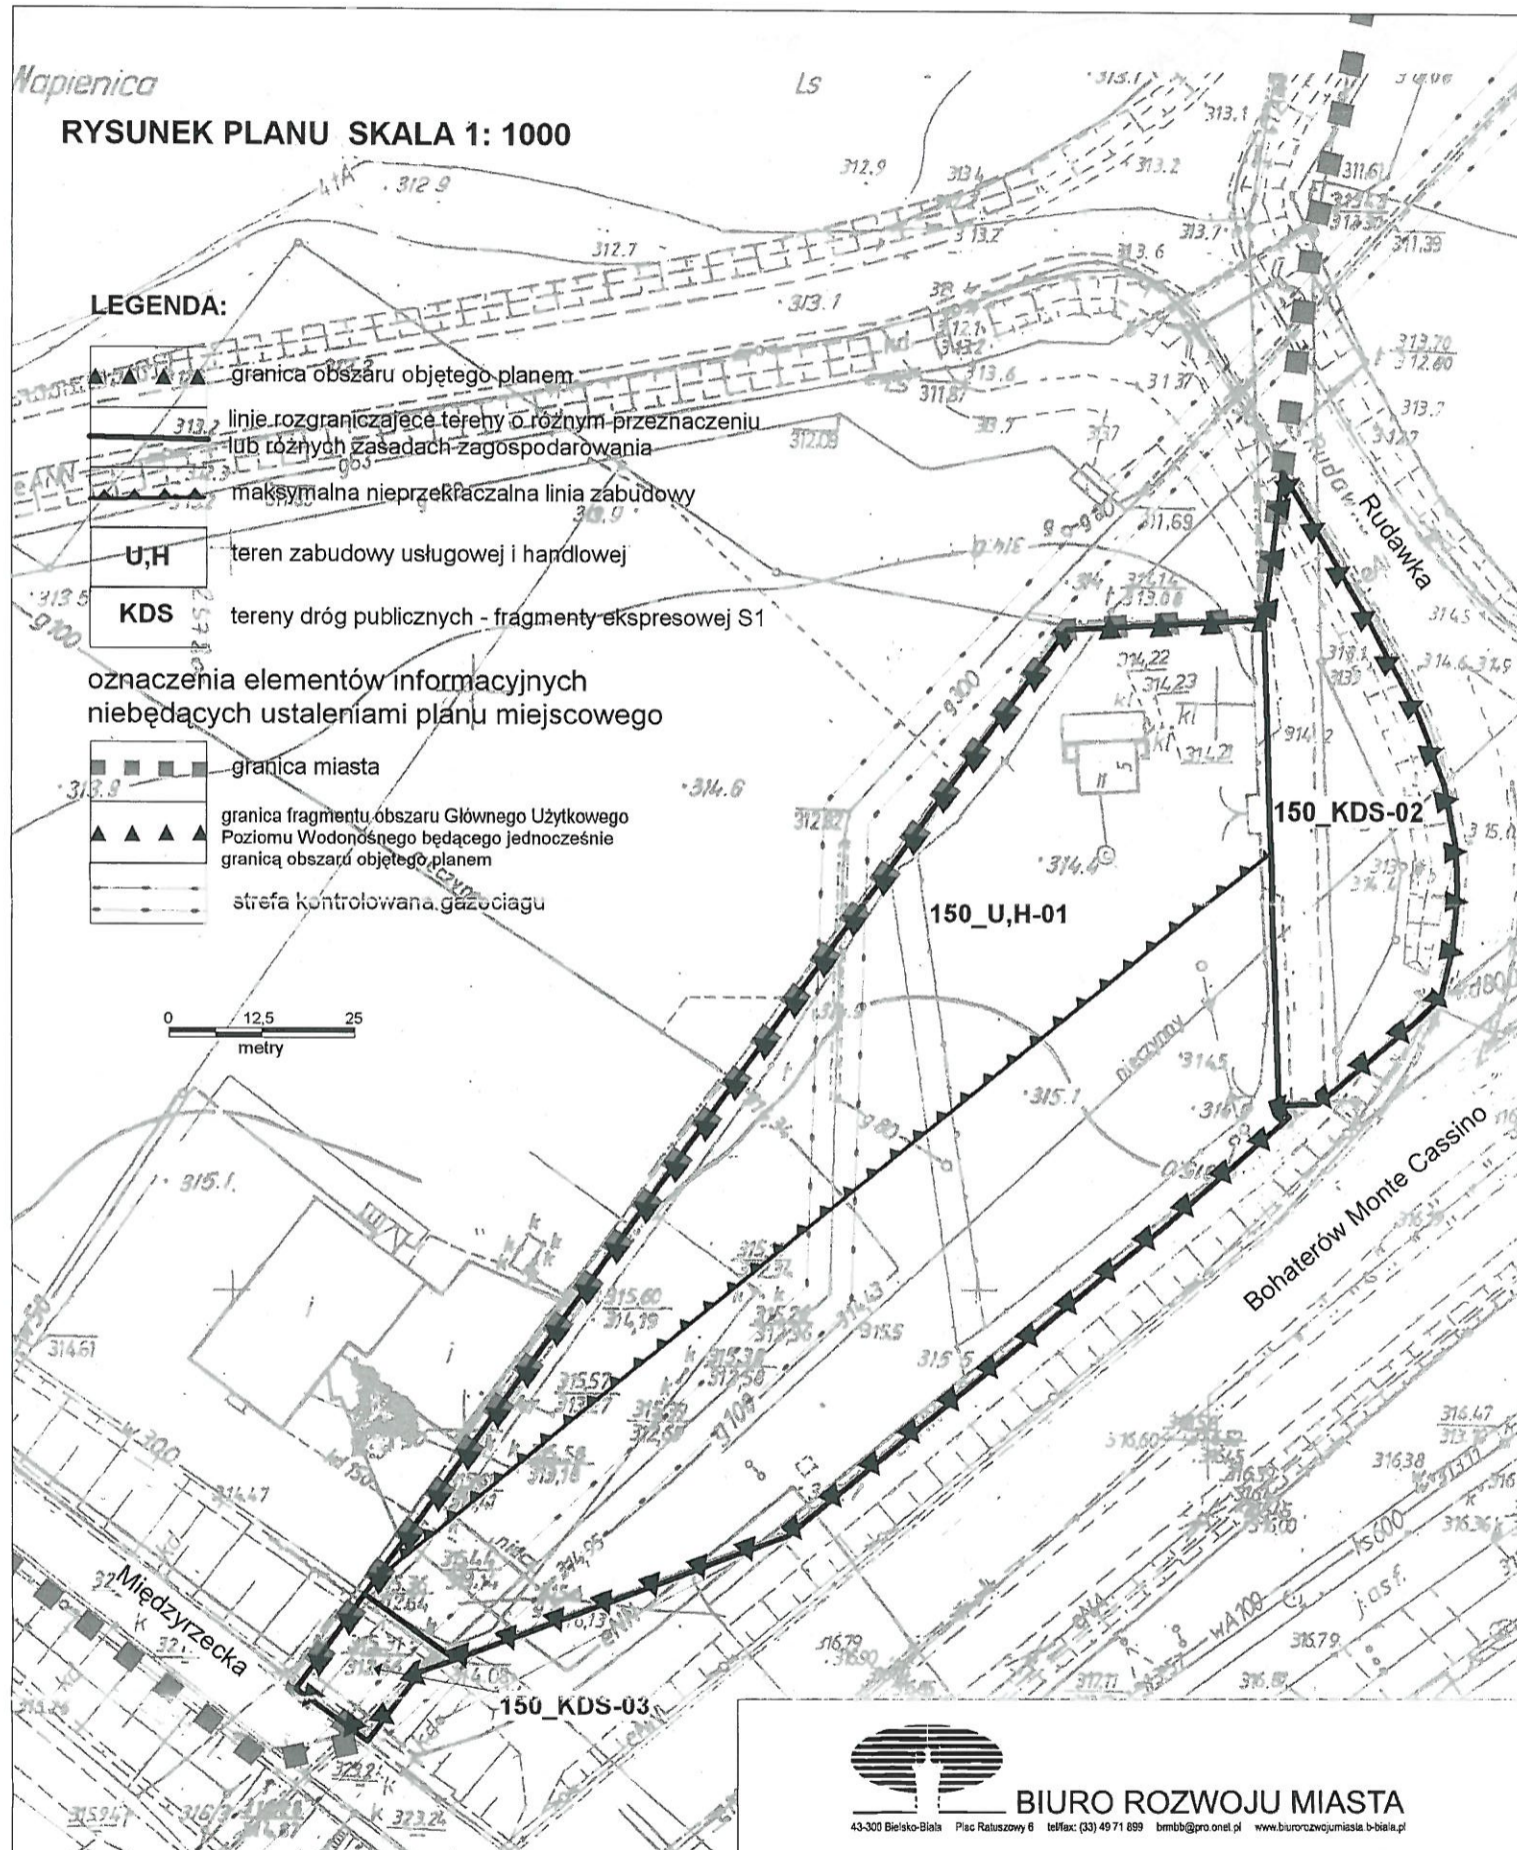

GEODETA
Marek Twardzik
Upr. zawodowe nr 9302
Bielsko-Biała, ul. Wspólna 10

Przewodniczący Rady Miejskiej

Ryszard Batycki