

**UCHWAŁA NR LIV/1249/2023
RADY MIEJSKIEJ W BIELSKU-BIAŁEJ**

z dnia 2 lutego 2023 r.

**w sprawie przystąpienia do sporządzenia zmiany miejscowego planu zagospodarowania przestrzennego
Bielska-Białej w zakresie mieszkalnictwa w Lipniku obejmującego teren w rejonie ulic: Odrzańskiej,
Żeleńskiego i Leśnej - w zakresie stref infrastruktury elektroenergetycznej**

Na podstawie art. 18 ust. 2 pkt 5 ustawy z dnia 8 marca 1990 roku o samorządzie gminnym (Dz. U. z 2023 r., poz. 40), oraz art. 3 ust. 1, art. 14 ust. 1, 2, 4, art. 27 ustawy z dnia 27 marca 2003 roku o planowaniu i zagospodarowaniu przestrzennym (Dz. U. z 2022 r., poz. 503, 1846, 2185, 2747),

**Rada Miejska
uchwała**

§ 1. Prezydent Miasta przystąpi do sporządzenia zmiany miejscowego planu zagospodarowania przestrzennego Bielska-Białej w zakresie mieszkalnictwa w Lipniku, (uchwała Nr XLI/1316/2005 Rady Miejskiej w Bielsku-Białej z dnia z dnia 15 marca 2005 roku, - Dz. Urz. Woj. Śl. z 2005 r. nr 51 poz. 1343) obejmującego teren w rejonie ulic: Odrzańskiej, Żeleńskiego i Leśnej, - w zakresie stref infrastruktury elektroenergetycznej oznaczonego na załączniku graficznym w skali 1:10000.

§ 2. Wykonanie uchwały powierza się Prezydentowi Miasta.

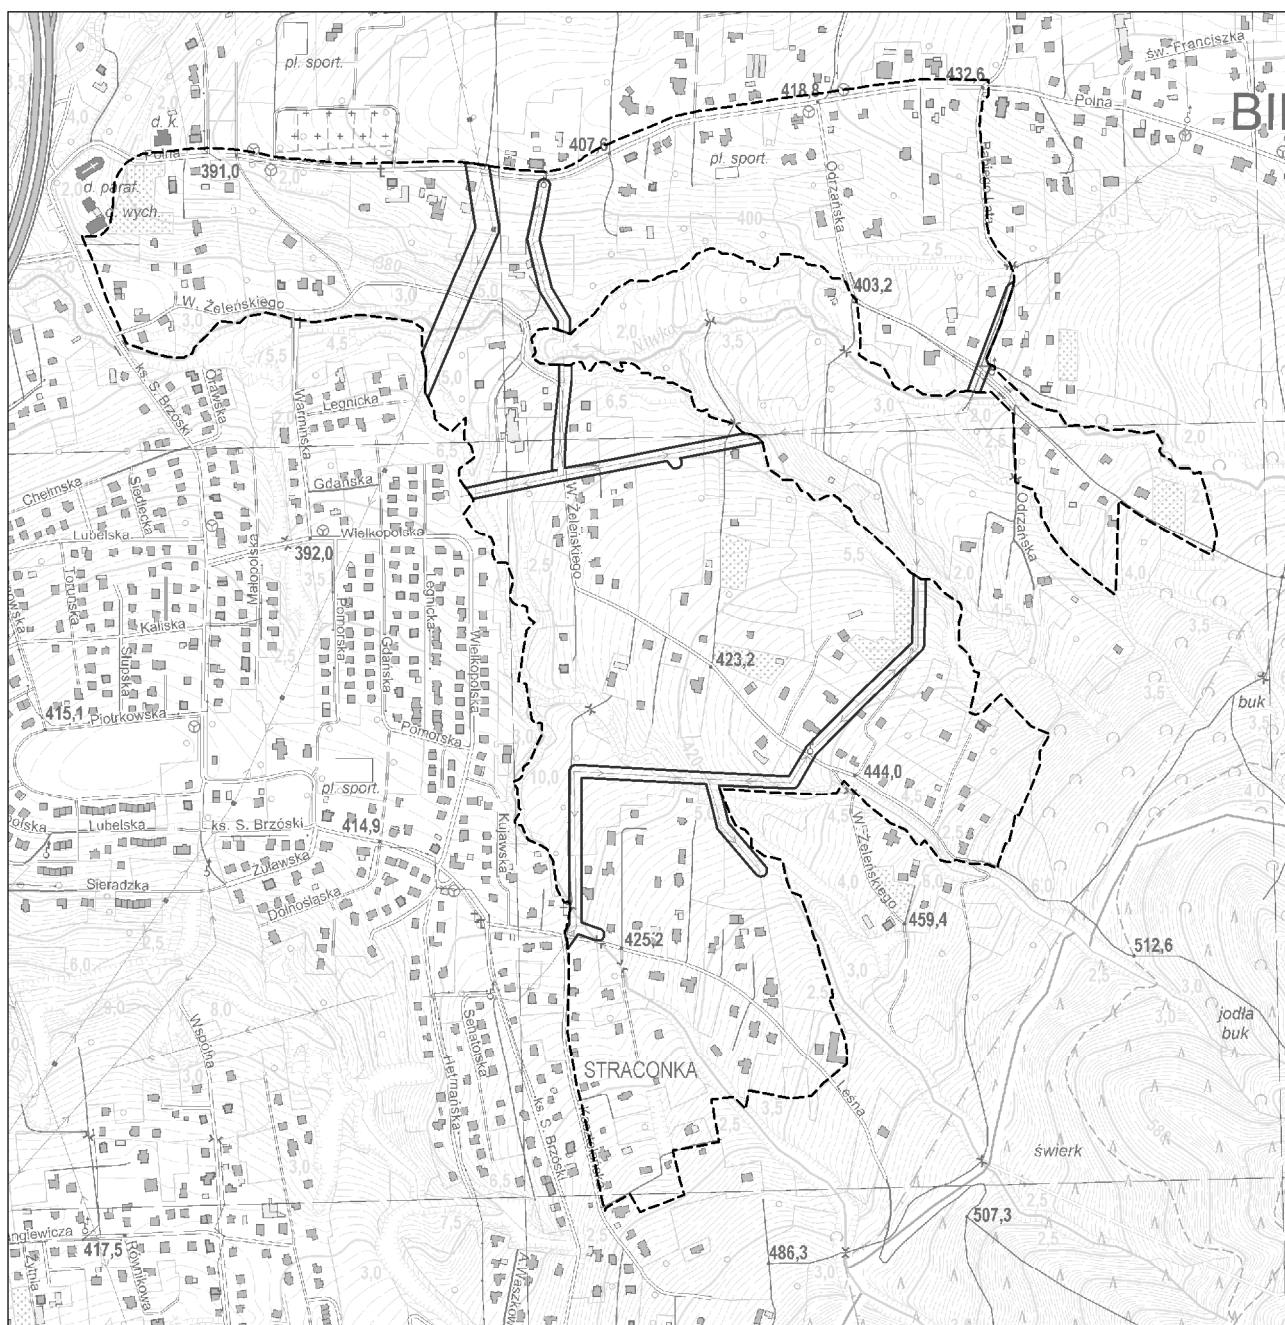
§ 3. Uchwała wchodzi w życie z dniem podjęcia.

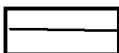
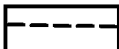
Przewodnicząca Rady Miejskiej

Dorota Piegzik-Izydorczyk

**w sprawie przystąpienia do sporządzenia zmiany miejscowego planu zagospodarowania przestrzennego Bielska-Białej w zakresie mieszkalnictwa w Lipniku obejmującego teren w rejonie ulic: Odrzańskiej, Władysława Żeleńskiego i Leśnej
- w zakresie stref infrastruktury elektroenergetycznej**

skala 1:10000



-  granica obszaru objętego zmianą miejscowego planu zagospodarowania przestrzennego
-  granica zmienianego miejscowego planu zagospodarowania przestrzennego