

**UCHWAŁA NR LVI/1292/2023  
RADY MIEJSKIEJ W BIELSKU-BIAŁEJ**

z dnia 23 marca 2023 r.

**w sprawie przystąpienia do sporządzenia zmiany miejscowego planu zagospodarowania przestrzennego dla obszaru obejmującego teren Śródmieścia Białej, położony pomiędzy ulicami: Towarzystwa Szkoły Ludowej, Piłsudskiego, Jagielly, Lwowską, ks. Stojałowskiego (z Placem Ratuszowym) i rzeką Białą jako zachodnią granicą planu – w zakresie ustaleń dotyczących ochrony konserwatorskiej budynku położonego przy ul. Legionów 30 i 32**

Na podstawie art. 18 ust. 2 pkt 5 ustawy z dnia 8 marca 1990 roku o samorządzie gminnym (Dz. U. z 2023 r., poz. 40), art. 3 ust. 1, art. 14 ust. 1, 2, 4, ustawy z dnia 27 marca 2003 roku o planowaniu i zagospodarowaniu przestrzennym (Dz. U. z 2022 r., poz. 503, 1846, 2185, 2747),

**Rada Miejska  
uchwała**

§ 1. Prezydent Miasta przystąpi do sporządzenia zmiany miejscowego planu zagospodarowania przestrzennego dla obszaru obejmującego teren Śródmieścia Białej, położony pomiędzy ulicami: Towarzystwa Szkoły Ludowej, Piłsudskiego, Jagielly, Lwowską, ks. Stojałowskiego (z Placem Ratuszowym) i rzeką Białą jako zachodnią granicą planu (uchwała nr L/1182/2009 Rady Miejskiej w Bielsku-Białej z dnia 22 grudnia 2009 roku – ogłoszenie w Dz. Urz. Woj. Śl. z 2010 r., Nr 31, poz. 445) – w zakresie ustaleń dotyczących ochrony konserwatorskiej budynku położonego przy ul. Legionów 30 i 32, oznaczonego na załączniku graficznym w skali 1:5000.

§ 2. Wykonanie uchwały powierza się Prezydentowi Miasta.


§ 3. Uchwała wchodzi w życie z dniem podjęcia.


Przewodnicząca Rady Miejskiej

**Dorota Piegzik-Izydorczyk**

w sprawie przystąpienia do sporządzenia zmiany miejscowego planu zagospodarowania przestrzennego dla obszaru obejmującego teren różniący się granicami ulic: Towarzystwa Szkoły Ludowej, Piłsudskiego, Jagiellońskiej, Lwowskiej, ks. Stojałowskiego (z Placem Ratuszowym) i rzeki Białej jako zachodniej granicy planu - w zakresie ustalonych dotychczasowych ochrony konserwatorskiej budynku położonego przy ul. Legionów 30 i 32

skala 1:5000

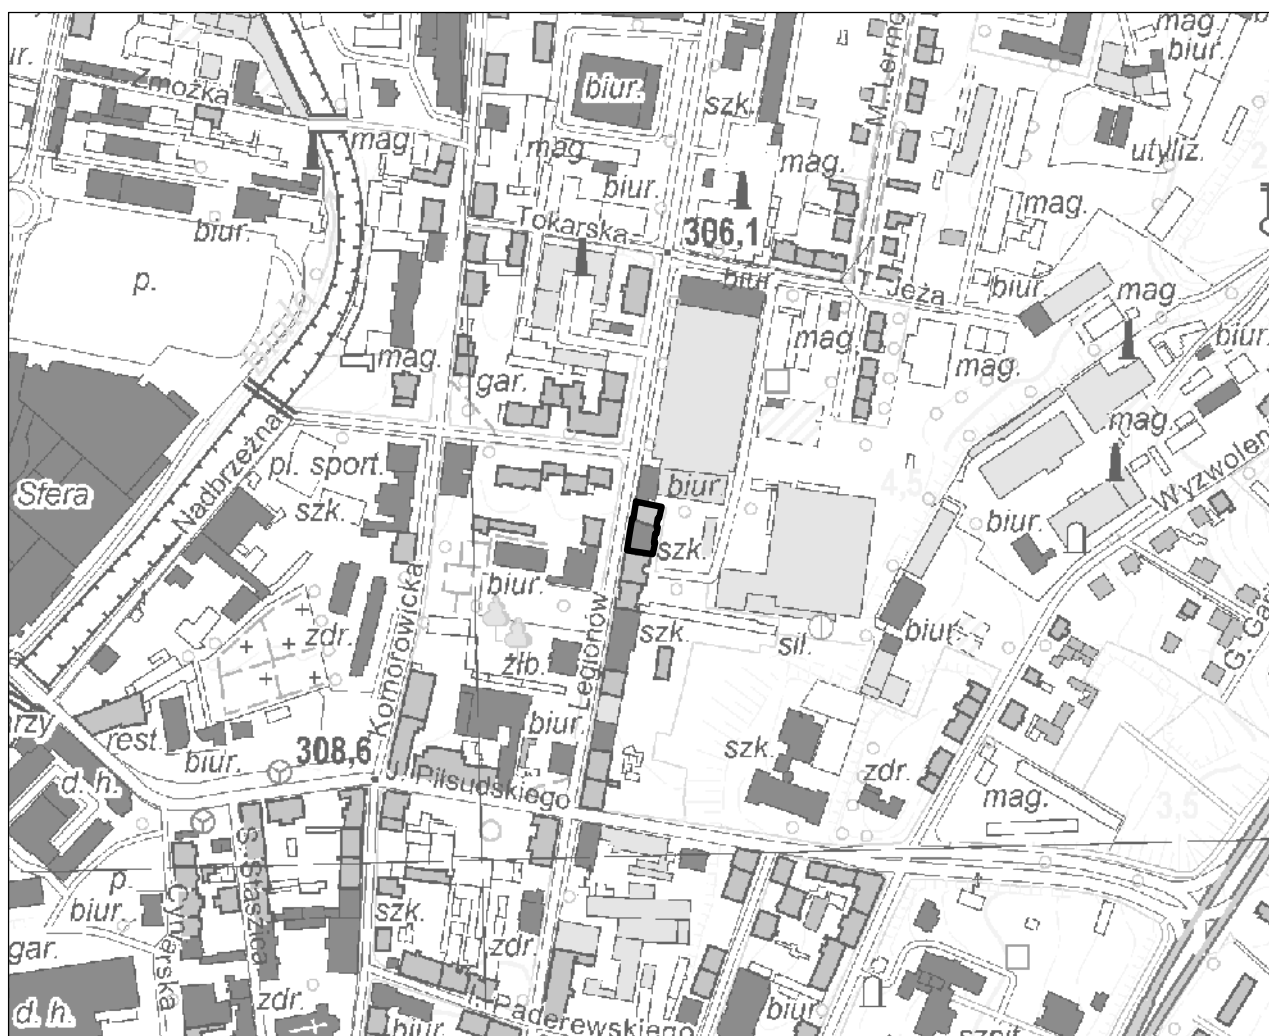

 granica obszaru objętego zmianą planu miejscowego